
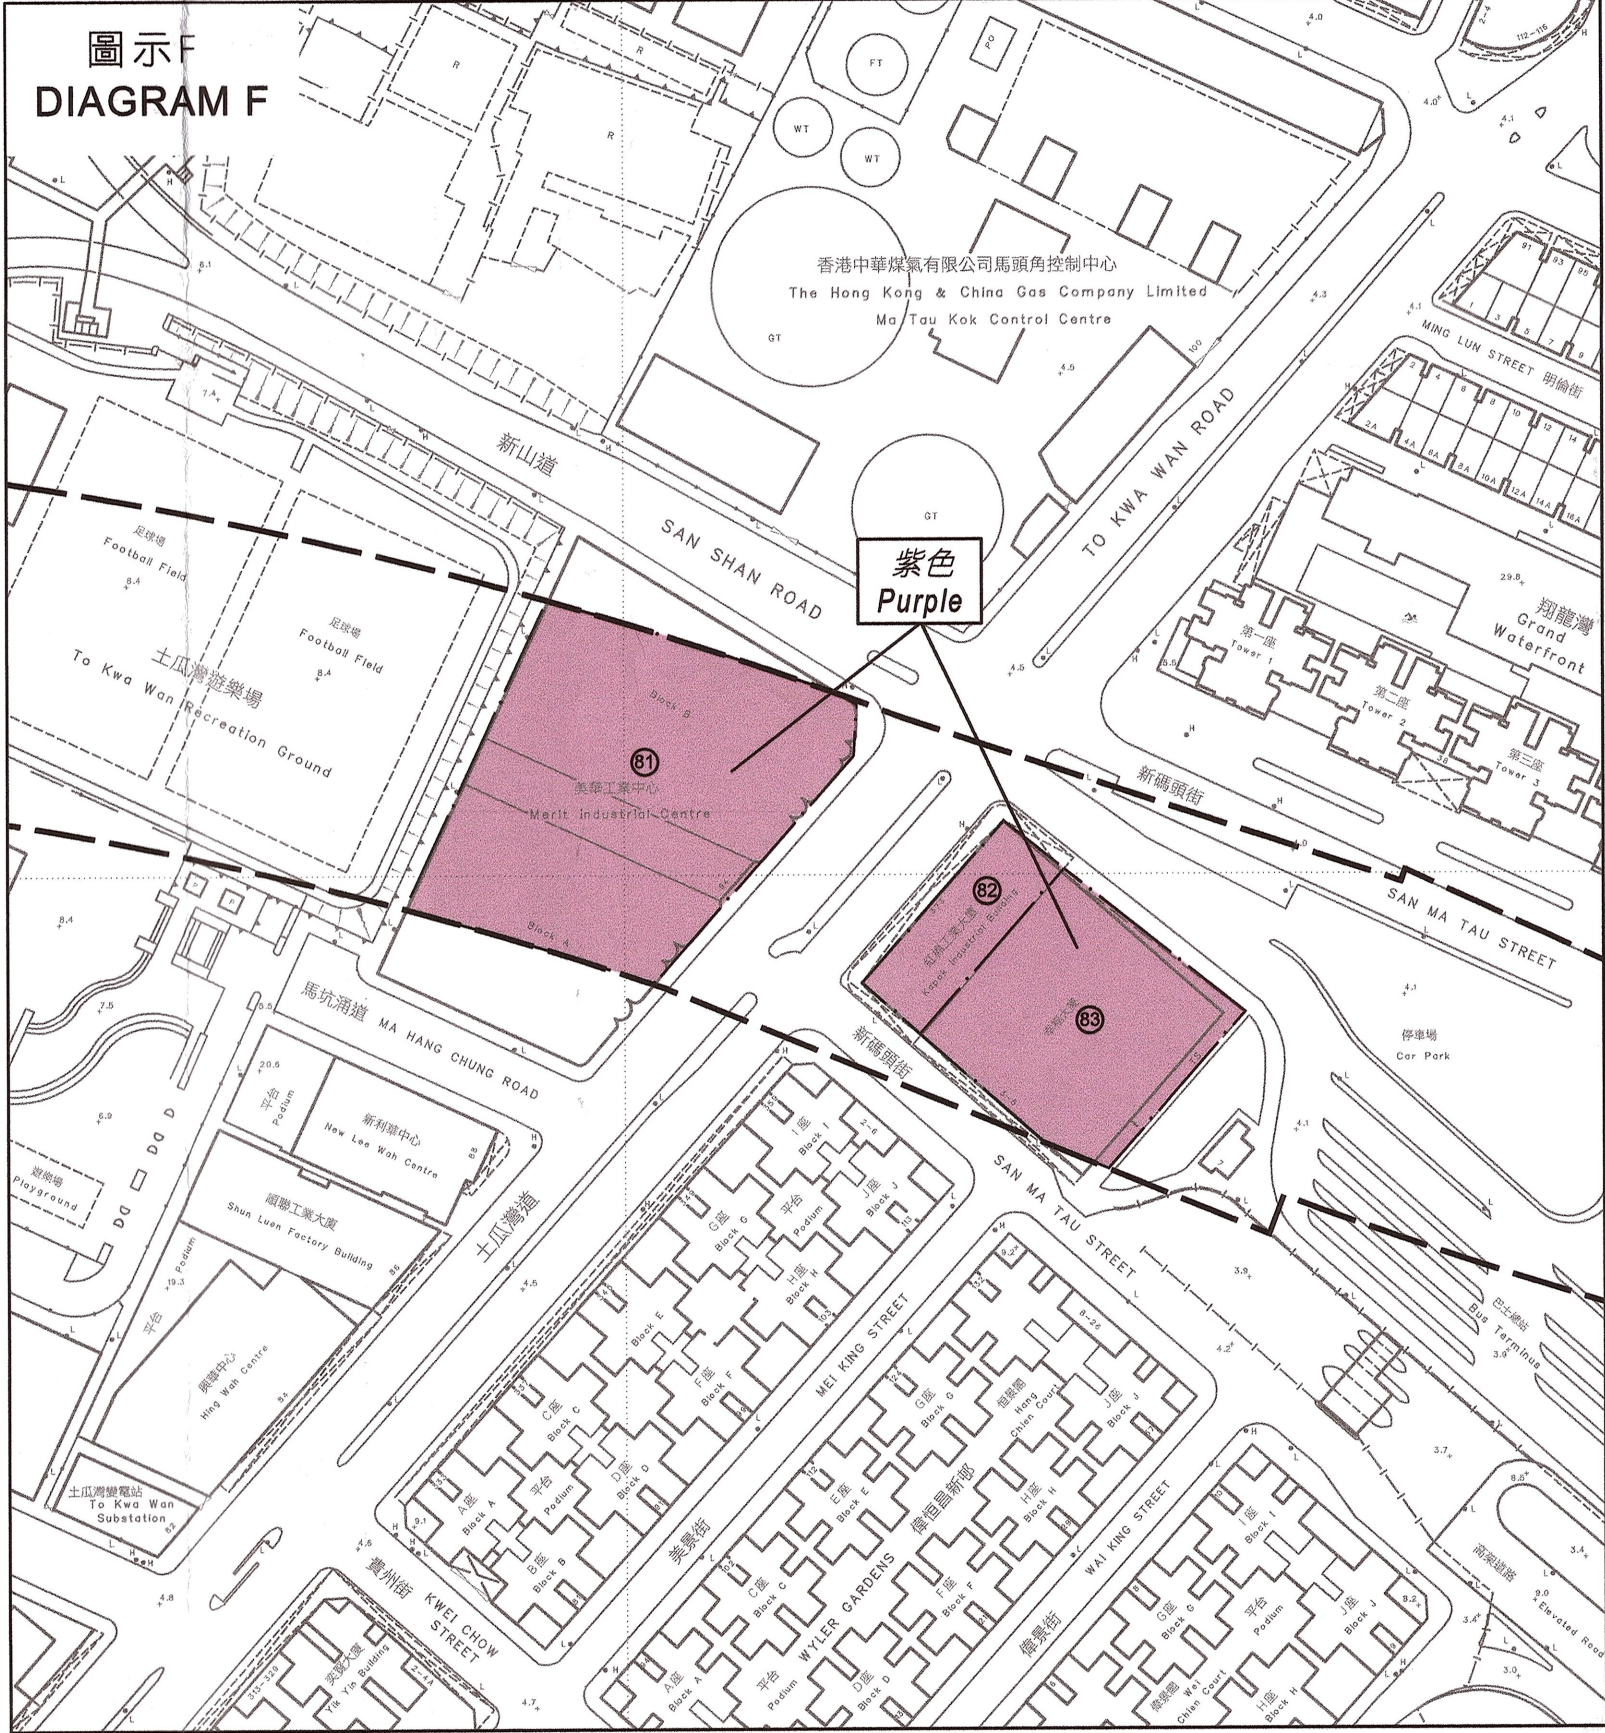
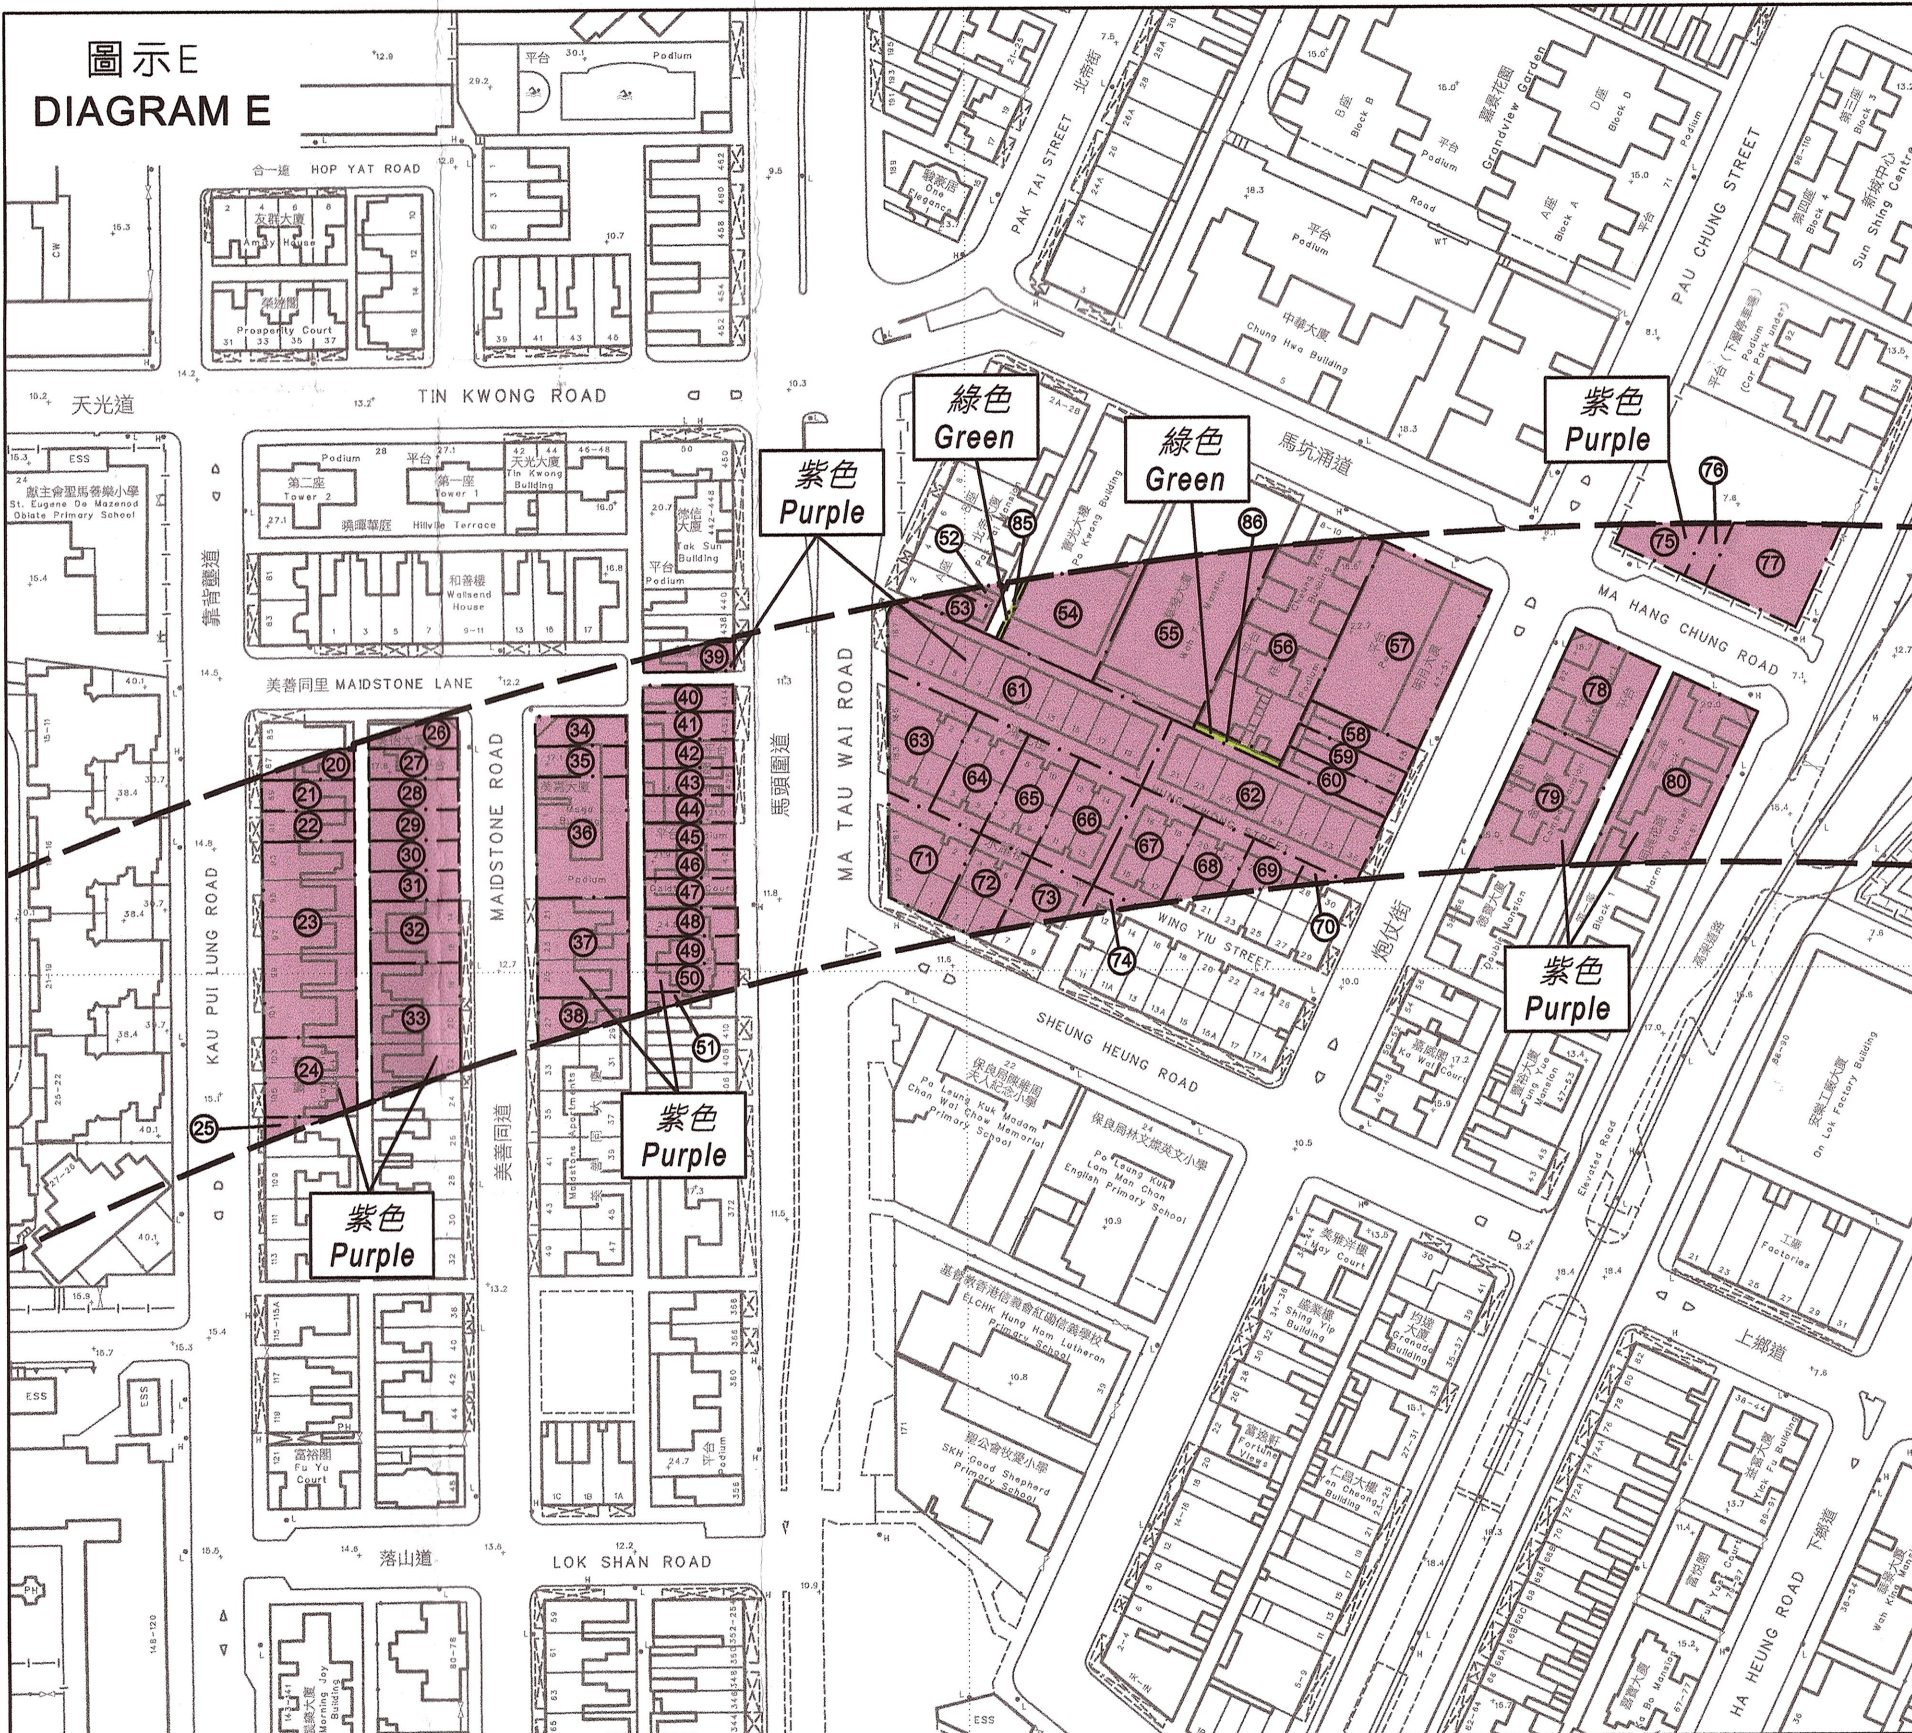
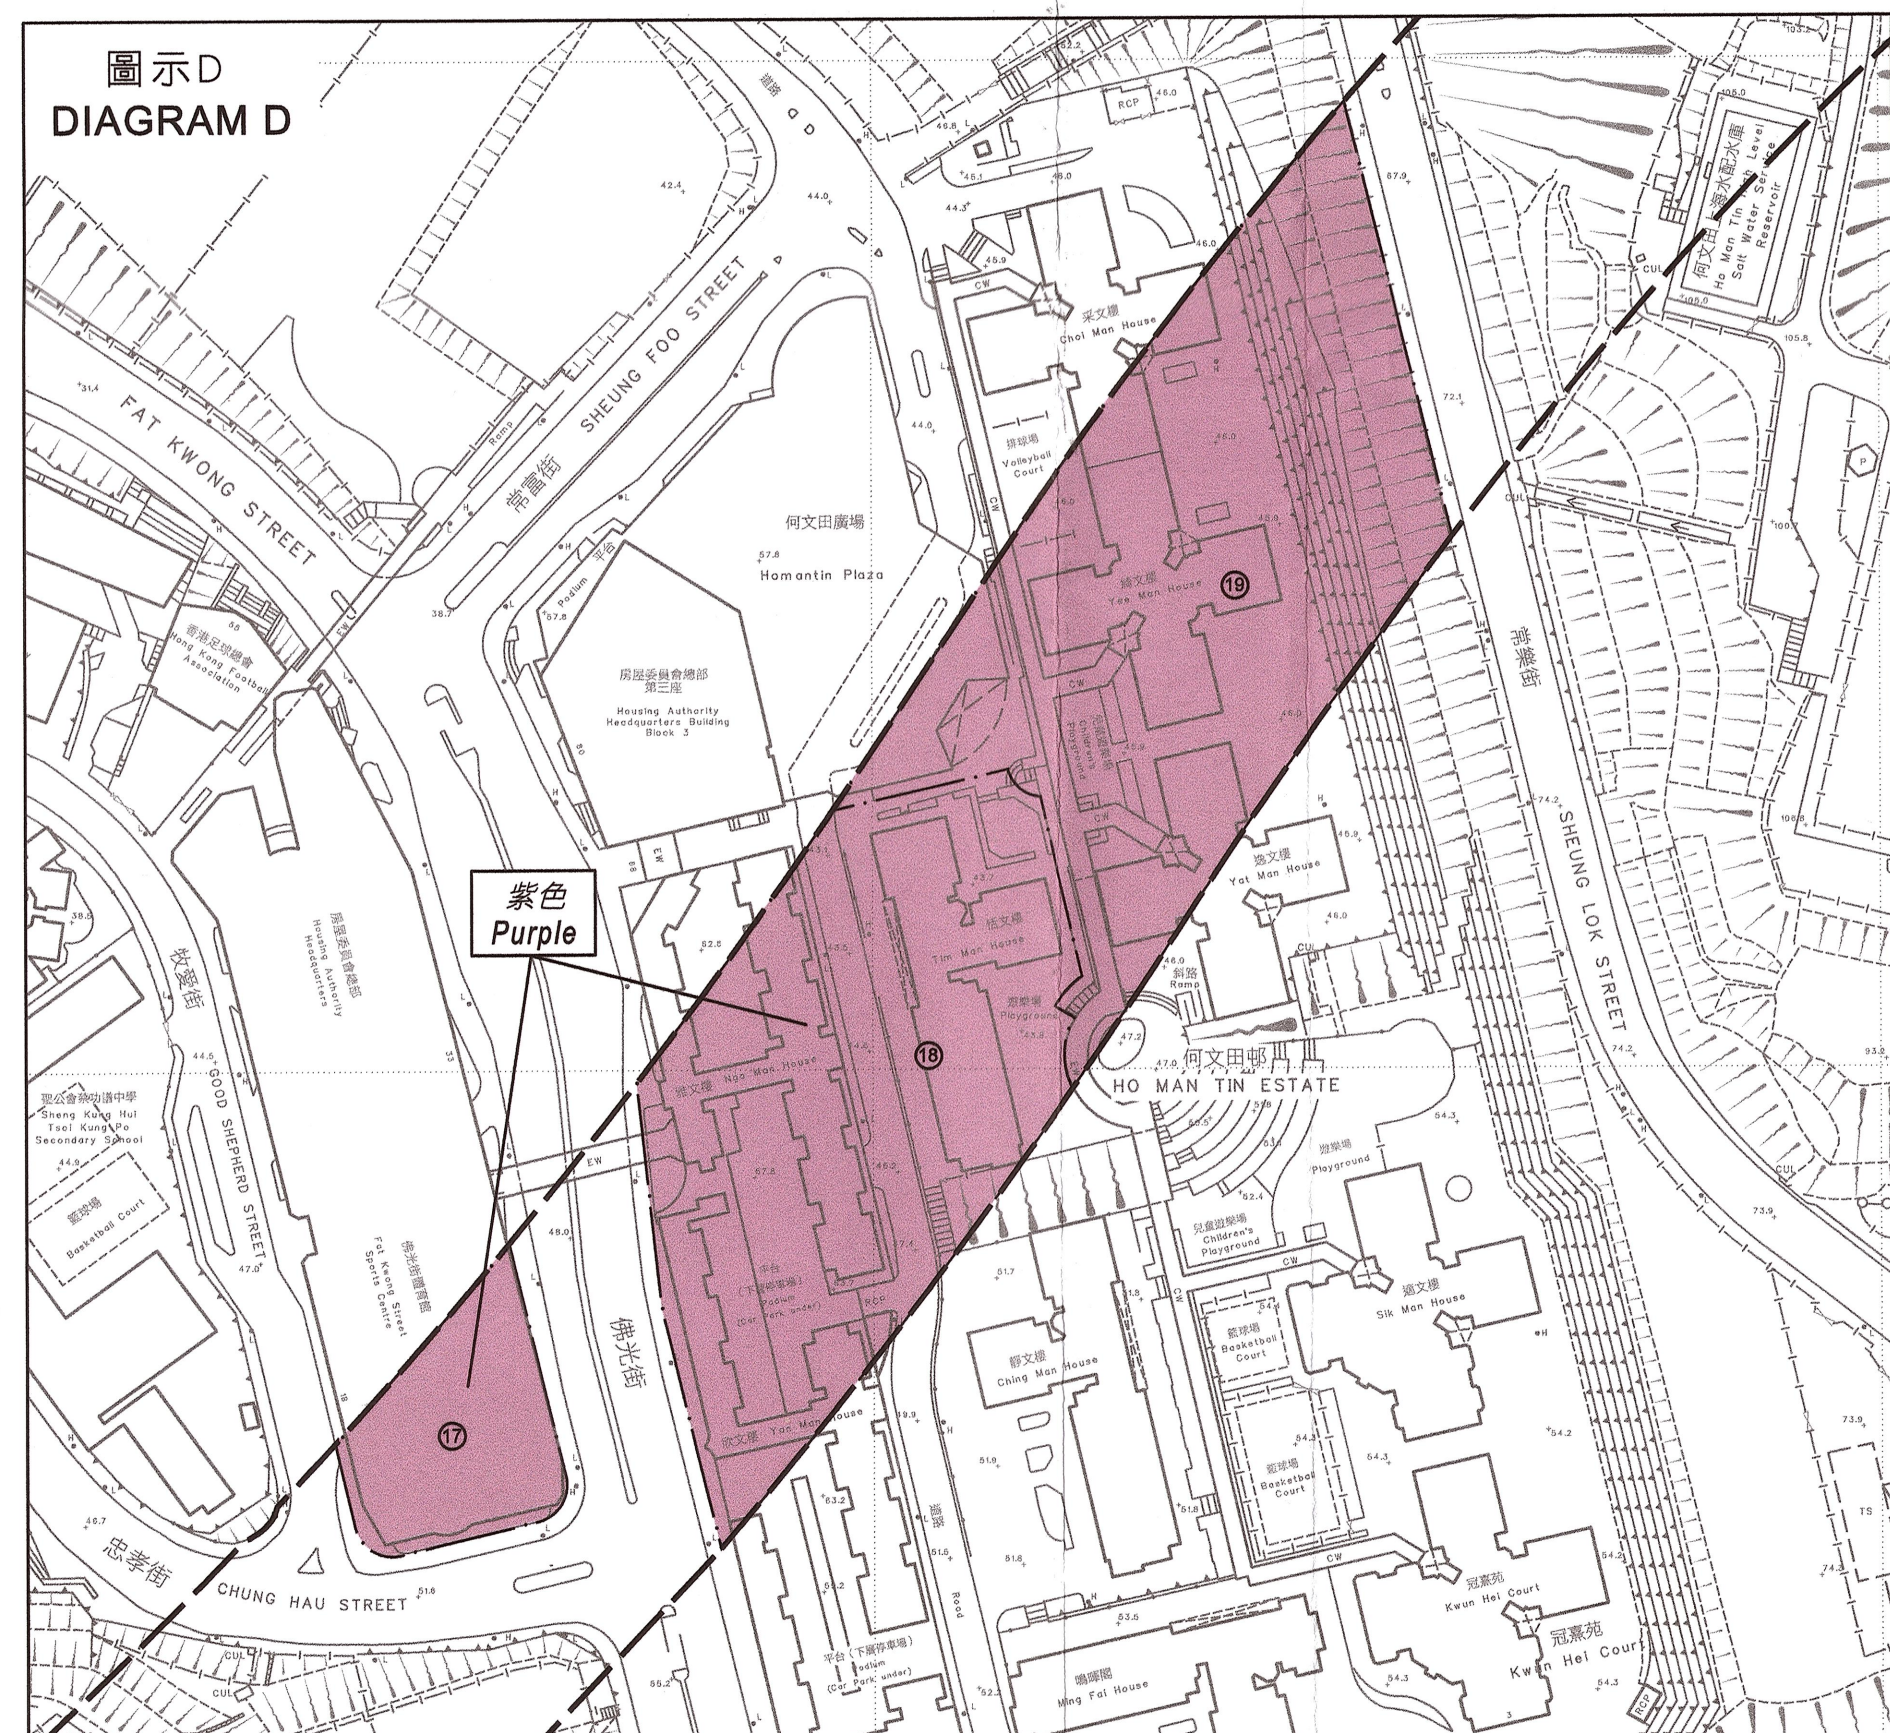
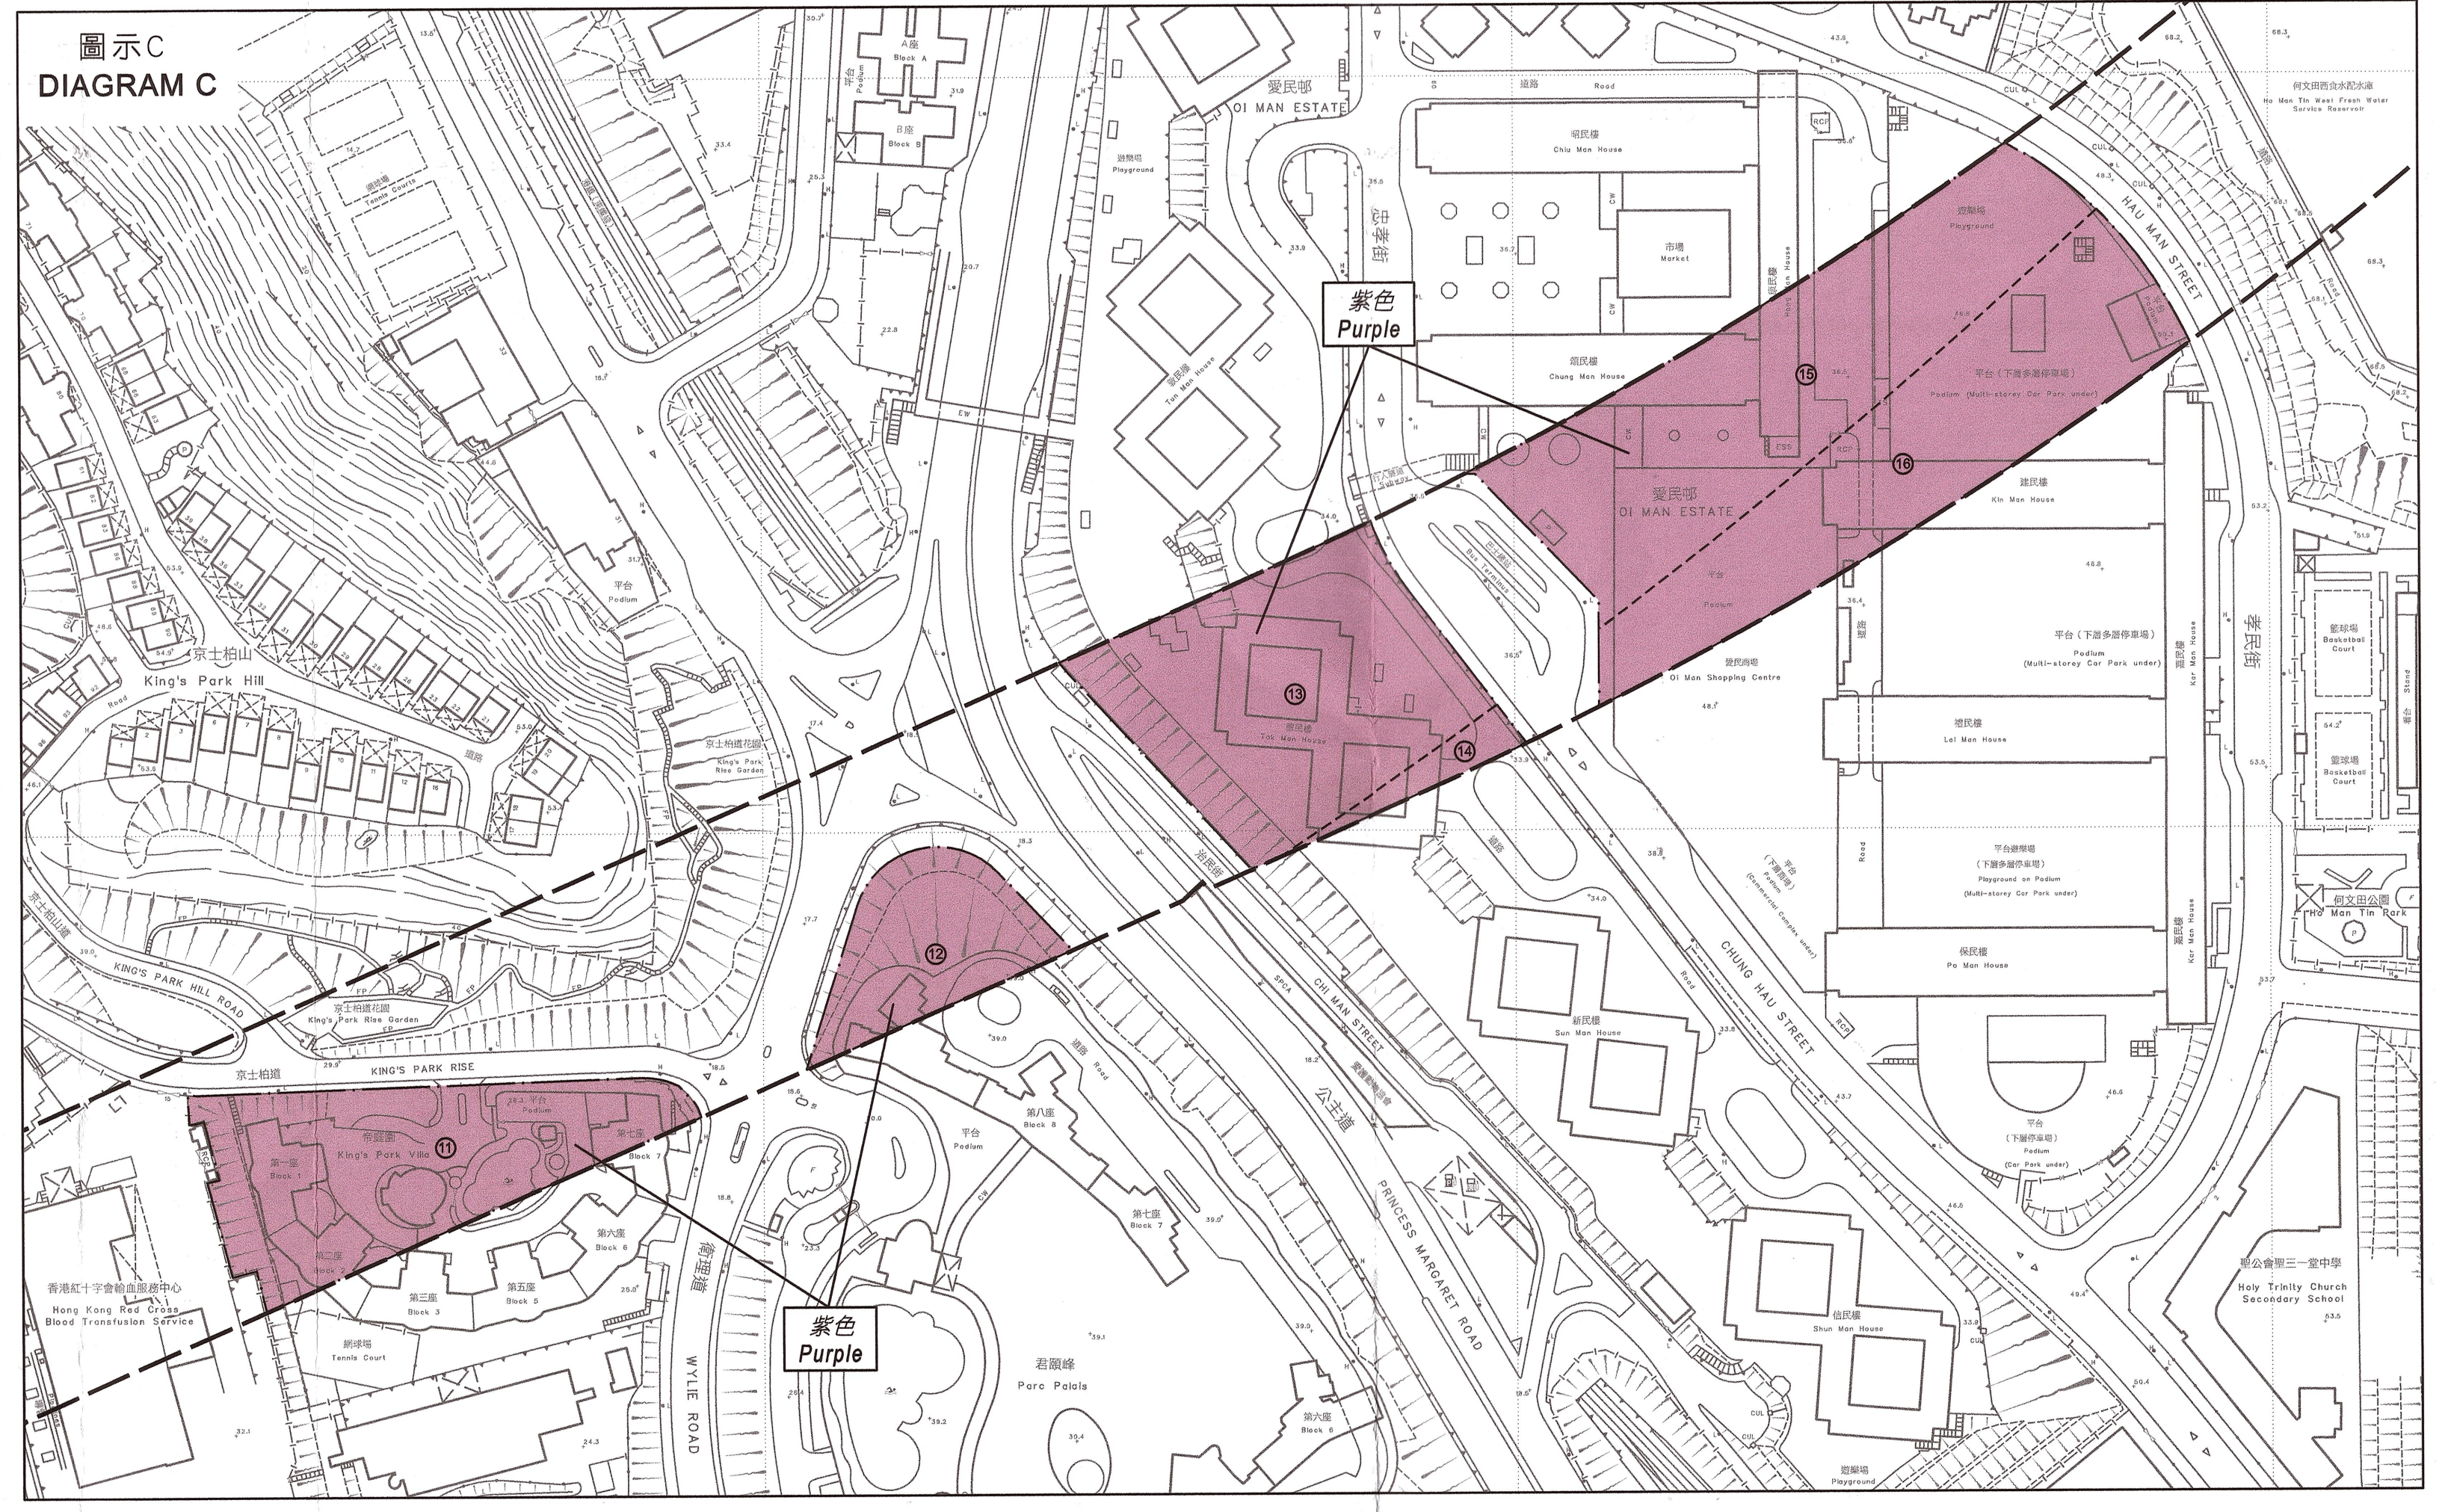
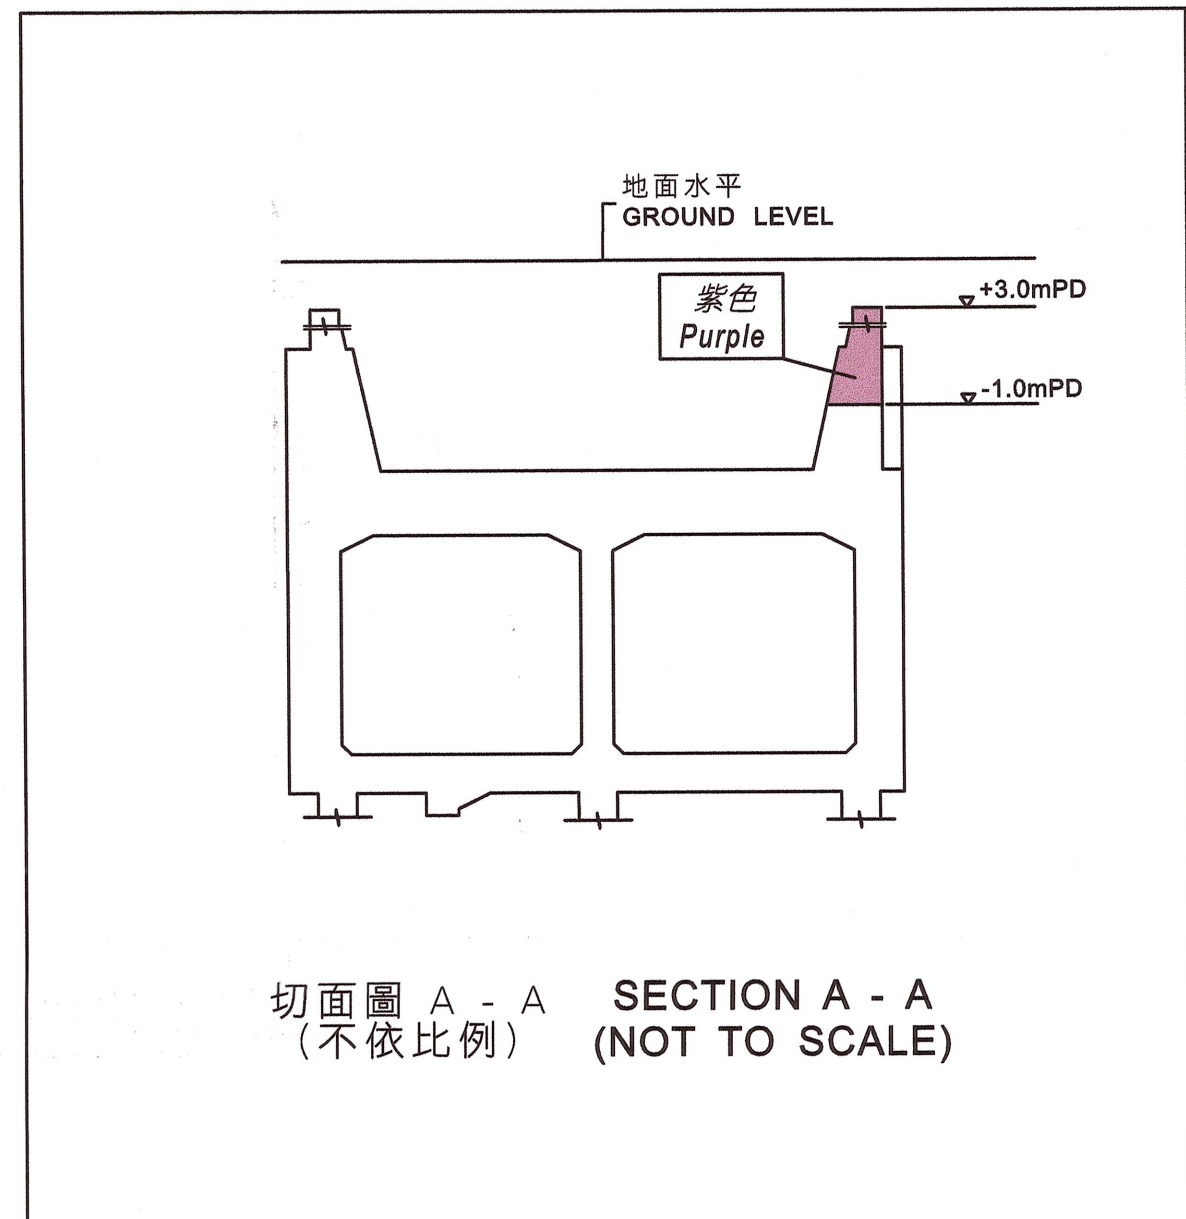


比例 SCALE 1:20 000

圖例 LEGEND

- 施工區界限 LIMIT OF WORKS AREA
- 根據九龍鐵路公司條例第7A條九龍南線剩餘九廣鐵路公司的土地界線或地層土地界線 BOUNDARY OF LAND OR STRATUM OF LAND VESTED IN KOWLOON-CANTON RAILWAY CORPORATION PURSUANT TO SECTION 7A OF THE KOWLOON-CANTON RAILWAY CORPORATION ORDINANCE FOR THE KOWLOON SOUTHERN LINK
- mPD 香港主水平基準 (米) HONG KONG PRINCIPAL DATUM (METRES)
- K.I.L. 九龍內地段 KOWLOON INLAND LOT
- RP 餘段 REMAINING PORTION
- S. 分段 SECTION
- ss. 小分段 SUBSECTION
- 紫色 Purple 設定地役權及其他永久權利的範圍 AREA FOR CREATION OF EASEMENTS AND OTHER PERMANENT RIGHTS
- 綠色 Green 無主物業 BONA VACANTIA PROPERTY

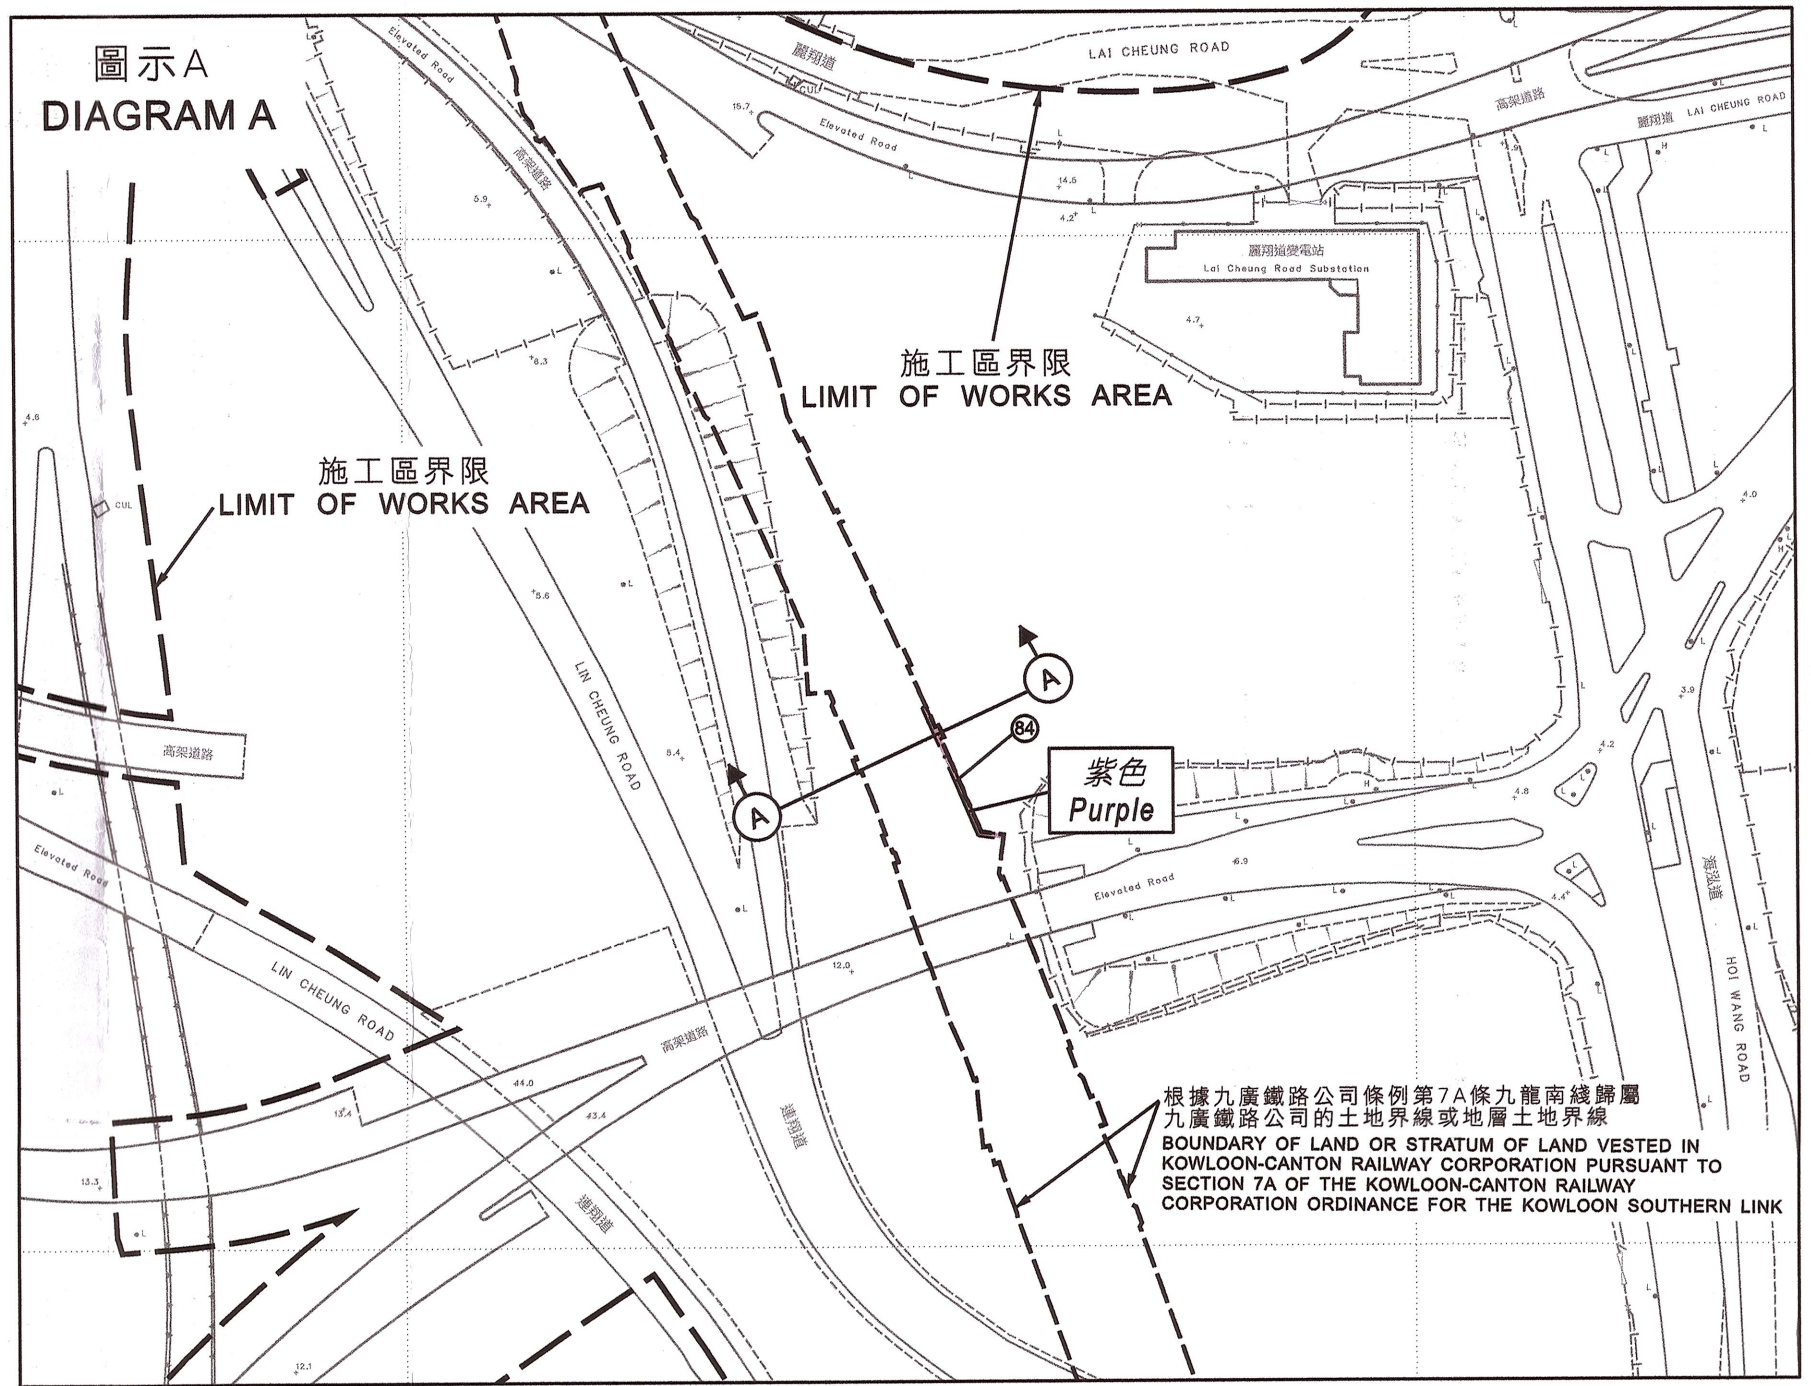


參考編號 REF. No.	地段編號 / 受影響土地 LOT No. / AFFECTED LAND	面積以平方米計 (約數) AREA IN SQUARE METRES (ABOUT)	水平 LEVEL (mPD) (大約 APPROXIMATE)	
			上 UPPER	下 LOWER
1	九龍內地段2209號 (部分) K.I.L. 2209 (Portion)	121	-11	-45
2	九龍內地段1484號A段 (部分) K.I.L. 1484 S.A (Portion)	218	-16	-50
3	九龍內地段1525號 K.I.L. 1525	180.0	-16	-50
4	九龍內地段2557號 K.I.L. 2557	135.3	-16	-50
5	九龍內地段2559號 K.I.L. 2559	135.3	-16	-50
6	九龍內地段2569號 K.I.L. 2569	135.3	-16	-50
7	九龍內地段2560號 K.I.L. 2560	141.4	-16	-50
8	九龍內地段8441號餘段 (部分) K.I.L. 8441 RP (Portion)	230	-17	-51
9	九龍內地段7098號 (部分) K.I.L. 7098 (Portion)	1559	-16	-51
10	九龍內地段11001號 (部分) K.I.L. 11001 (Portion)	4142	-20	-53
11	九龍內地段11029號 (部分) K.I.L. 11029 (Portion)	4654	-20	-53
12	九龍內地段11188號 (部分) K.I.L. 11188 (Portion)	2000	-21	-53
13	九龍內地段8428號餘段 (部分) K.I.L. 8428 S.B. (Portion)	5549	-22	-54
14	九龍內地段8429號餘段 (部分) K.I.L. 8429 S.B. (Portion)	447	-20	-54
15	九龍內地段8429號餘段 (部分) K.I.L. 8429 S.B. (Portion)	6747	-23	-54
16	九龍內地段8429號餘段 (部分) K.I.L. 8429 S.B. (Portion)	5585	-20	-54
17	九龍內地段10879號 (部分) K.I.L. 10879 (Portion)	1672	-25	-62
18	九龍內地段11199A號餘段 (部分) K.I.L. 11199 A (Portion)	7973	-25	-58
19	九龍內地段11199B號餘段 (部分) K.I.L. 11199 B (Portion)	9462	-24	-58
20	九龍內地段7753號 (部分) K.I.L. 7753 (Portion)	72	-30	-62
21	九龍內地段7754號 K.I.L. 7754	111.5	-30	-72
22	九龍內地段7755號 K.I.L. 7755	111.5	-30	-72
23	九龍內地段8020號 K.I.L. 8020	696.8	-30	-72
24	九龍內地段8155號 (部分) K.I.L. 8155 (Portion)	283	-30	-72
25	九龍內地段8156號 (部分) K.I.L. 8156 (Portion)	32	-30	-72
26	九龍內地段8006號 (部分) K.I.L. 8006 (Portion)	81	-30	-62
27	九龍內地段7457號 K.I.L. 7457	111.5	-30	-62
28	九龍內地段7458號 K.I.L. 7458	111.5	-32	-62
29	九龍內地段7459號 K.I.L. 7459	111.5	-32	-62
30	九龍內地段7460號 K.I.L. 7460	111.5	-32	-62
31	九龍內地段7453號 K.I.L. 7453	111.5	-32	-62
32	九龍內地段8001號 K.I.L. 8001	223.5	-30	-62
33	九龍內地段8002號 (部分) K.I.L. 8002 (Portion)	436	-30	-62
34	九龍內地段8003號 K.I.L. 8003	111.5	-29	-62
35	九龍內地段8413號 K.I.L. 8413	111.5	-29	-62
36	九龍內地段8391號 K.I.L. 8391	445.9	-29	-62
37	九龍內地段7732號 K.I.L. 7732	354.2	-29	-62
38	九龍內地段8001號餘段 (部分) K.I.L. 8001 RP (Portion)	120	-29	-62
39	九龍內地段8366號 (部分) K.I.L. 8366 (Portion)	86	-29	-62
40	九龍內地段7381號 K.I.L. 7381	100.3	-29	-62
41	九龍內地段7380號 K.I.L. 7380	100.3	-29	-62
42	九龍內地段7379號 K.I.L. 7379	100.3	-29	-62
43	九龍內地段8364號 K.I.L. 8364	100.3	-29	-62
44	九龍內地段7378號 K.I.L. 7378	100.3	-29	-62
45	九龍內地段7377號 K.I.L. 7377	100.3	-29	-62
46	九龍內地段7376號 K.I.L. 7376	100.3	-29	-62
47	九龍內地段7375號 K.I.L. 7375	100.3	-29	-62
48	九龍內地段8377號 K.I.L. 8377	100.3	-29	-62
49	九龍內地段7348號 K.I.L. 7348	100.3	-29	-62
50	九龍內地段7373號 K.I.L. 7373	100.3	-29	-62
51	九龍內地段8377號餘段 (部分) K.I.L. 8377 S.D. (Portion)	32	-29	-62
52	九龍內地段1687號餘段 (部分) K.I.L. 1687 S.E. (Portion)	26	-27	-60
53	九龍內地段1687號餘段 (部分) K.I.L. 1687 S.E. (Portion)	83	-27	-60
54	九龍內地段1687號餘段 (部分) K.I.L. 1687 S.E. (Portion)	405	-26	-59
55	九龍內地段1687號餘段 (部分) K.I.L. 1687 S.E. (Portion)	735	-25	-58
56	九龍內地段1687號餘段 (部分) K.I.L. 1687 S.E. (Portion)	817	-25	-58
57	九龍內地段1687號餘段 (部分) K.I.L. 1687 S.E. (Portion)	813.7	-25	-58
58	九龍內地段1687號餘段 (部分) K.I.L. 1687 S.E. (Portion)	121.6	-25	-58
59	九龍內地段1687號餘段 (部分) K.I.L. 1687 S.E. (Portion)	114.5	-25	-58
60	九龍內地段1687號餘段 (部分) K.I.L. 1687 S.E. (Portion)	114.5	-25	-58
61	九龍內地段4147號餘段 (部分) K.I.L. 4147 S.C. (Portion)	851	-26	-60
62	九龍內地段4147號餘段 (部分) K.I.L. 4147 S.C. (Portion)	683	-25	-59
63	九龍內地段4147號餘段 (部分) K.I.L. 4147 S.C. (Portion)	309.3	-27	-60
64	九龍內地段4147號餘段 (部分) K.I.L. 4147 S.C. (Portion)	241.6	-27	-60
65	九龍內地段4147號餘段 (部分) K.I.L. 4147 S.C. (Portion)	241.6	-27	-60
66	九龍內地段4147號餘段 (部分) K.I.L. 4147 S.C. (Portion)	292.9	-27	-60
67	九龍內地段4147號餘段 (部分) K.I.L. 4147 S.C. (Portion)	290	-26	-59
68	九龍內地段4147號餘段 (部分) K.I.L. 4147 S.C. (Portion)	176	-26	-59
69	九龍內地段4147號餘段 (部分) K.I.L. 4147 S.C. (Portion)	97	-26	-59
70	九龍內地段4147號餘段 (部分) K.I.L. 4147 S.C. (Portion)	23	-25	-58
71	九龍內地段4147號餘段 (部分) K.I.L. 4147 S.C. (Portion)	289.7	-27	-60
72	九龍內地段4147號餘段 (部分) K.I.L. 4147 S.C. (Portion)	206	-27	-60
73	九龍內地段4147號餘段 (部分) K.I.L. 4147 S.C. (Portion)	154	-27	-60
74	九龍內地段4147號餘段 (部分) K.I.L. 4147 S.C. (Portion)	33	-26	-58
75	九龍內地段4147號餘段 (部分) K.I.L. 4147 S.C. (Portion)	119	-23	-56
76	九龍內地段8418號餘段 (部分) K.I.L. 8418 S.A. (Portion)	87	-23	-56
77	九龍內地段8418號餘段 (部分) K.I.L. 8418 S.A. (Portion)	354	-23	-56
78	九龍內地段10997號 K.I.L. 10997	342.5	-24	-67
79	九龍內地段8449號餘段 (部分) K.I.L. 8449 RP (Portion)	518	-24	-67
80	九龍內地段11039號 (部分) K.I.L. 11039 (Portion)	680	-23	-56
81	九龍內地段8393號餘段 (部分) K.I.L. 8393 RP (Portion)	4048	-15	-49
82	九龍內地段8393號餘段 (部分) K.I.L. 8393 RP (Portion)	666.1	-12	-46
83	九龍內地段8393號餘段 (部分) K.I.L. 8393 S.A. (Portion)	2008	-12	-46
84	根據九龍鐵路公司條例第7A條九龍南線剩餘九廣鐵路公司的土地界線或地層土地界線 (部分) Land or Stratum of Land vested in Kowloon-Canton Railway Corporation pursuant to Section 7A of the Kowloon-Canton Railway Corporation Ordinance (Portion)	31	+3	-1

參考編號 REF. No. 第五物業 BONA VACANTIA PROPERTY

85 九龍內地段1687號餘段 (部分)
K.I.L. 1687 S.E. (Portion)

86 九龍內地段1687號餘段 (部分)
K.I.L. 1687 S.E. (Portion)

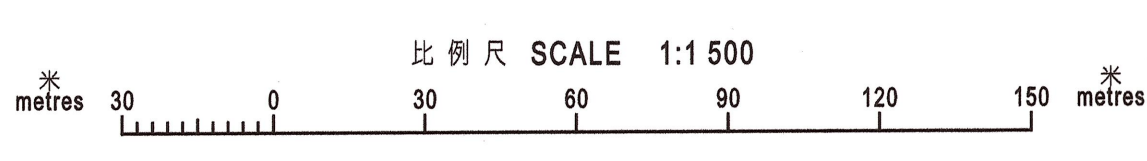

Joyce S.Y. Ng
Chief Estate Surveyor/Acquisition
日期 Date: 4/11/2013

道路(工程、使用及補償)條例 (第370章)
工務計劃項目第6461TH號
中九龍幹線
設定地役權及其他永久權利圖則
ROADS (WORKS, USE AND COMPENSATION) ORDINANCE (CHAPTER 370)
PWP ITEM NO. 6461TH
CENTRAL KOWLOON ROUTE
PLAN FOR CREATION OF EASEMENTS AND OTHER PERMANENT RIGHTS

檔案編號 File No. DSOIK W655
測量圖號 Survey Sheet No. 11-NW-20B, 20C, 20D, 24A, 24B, 25A, 11-NE-15A
發展圖號 Layout Plan No. ---
參考圖號 Reference Plan No. ---
圖則編號 PLAN No. KM8911