


圖例：
LEGEND :

- 高架道路走線
ELEVATED ROAD ALIGNMENT
- 地面道路走線
GROUND LEVEL ROAD ALIGNMENT
- 隧道走線
TUNNEL ALIGNMENT
- 填海
RECLAMATION

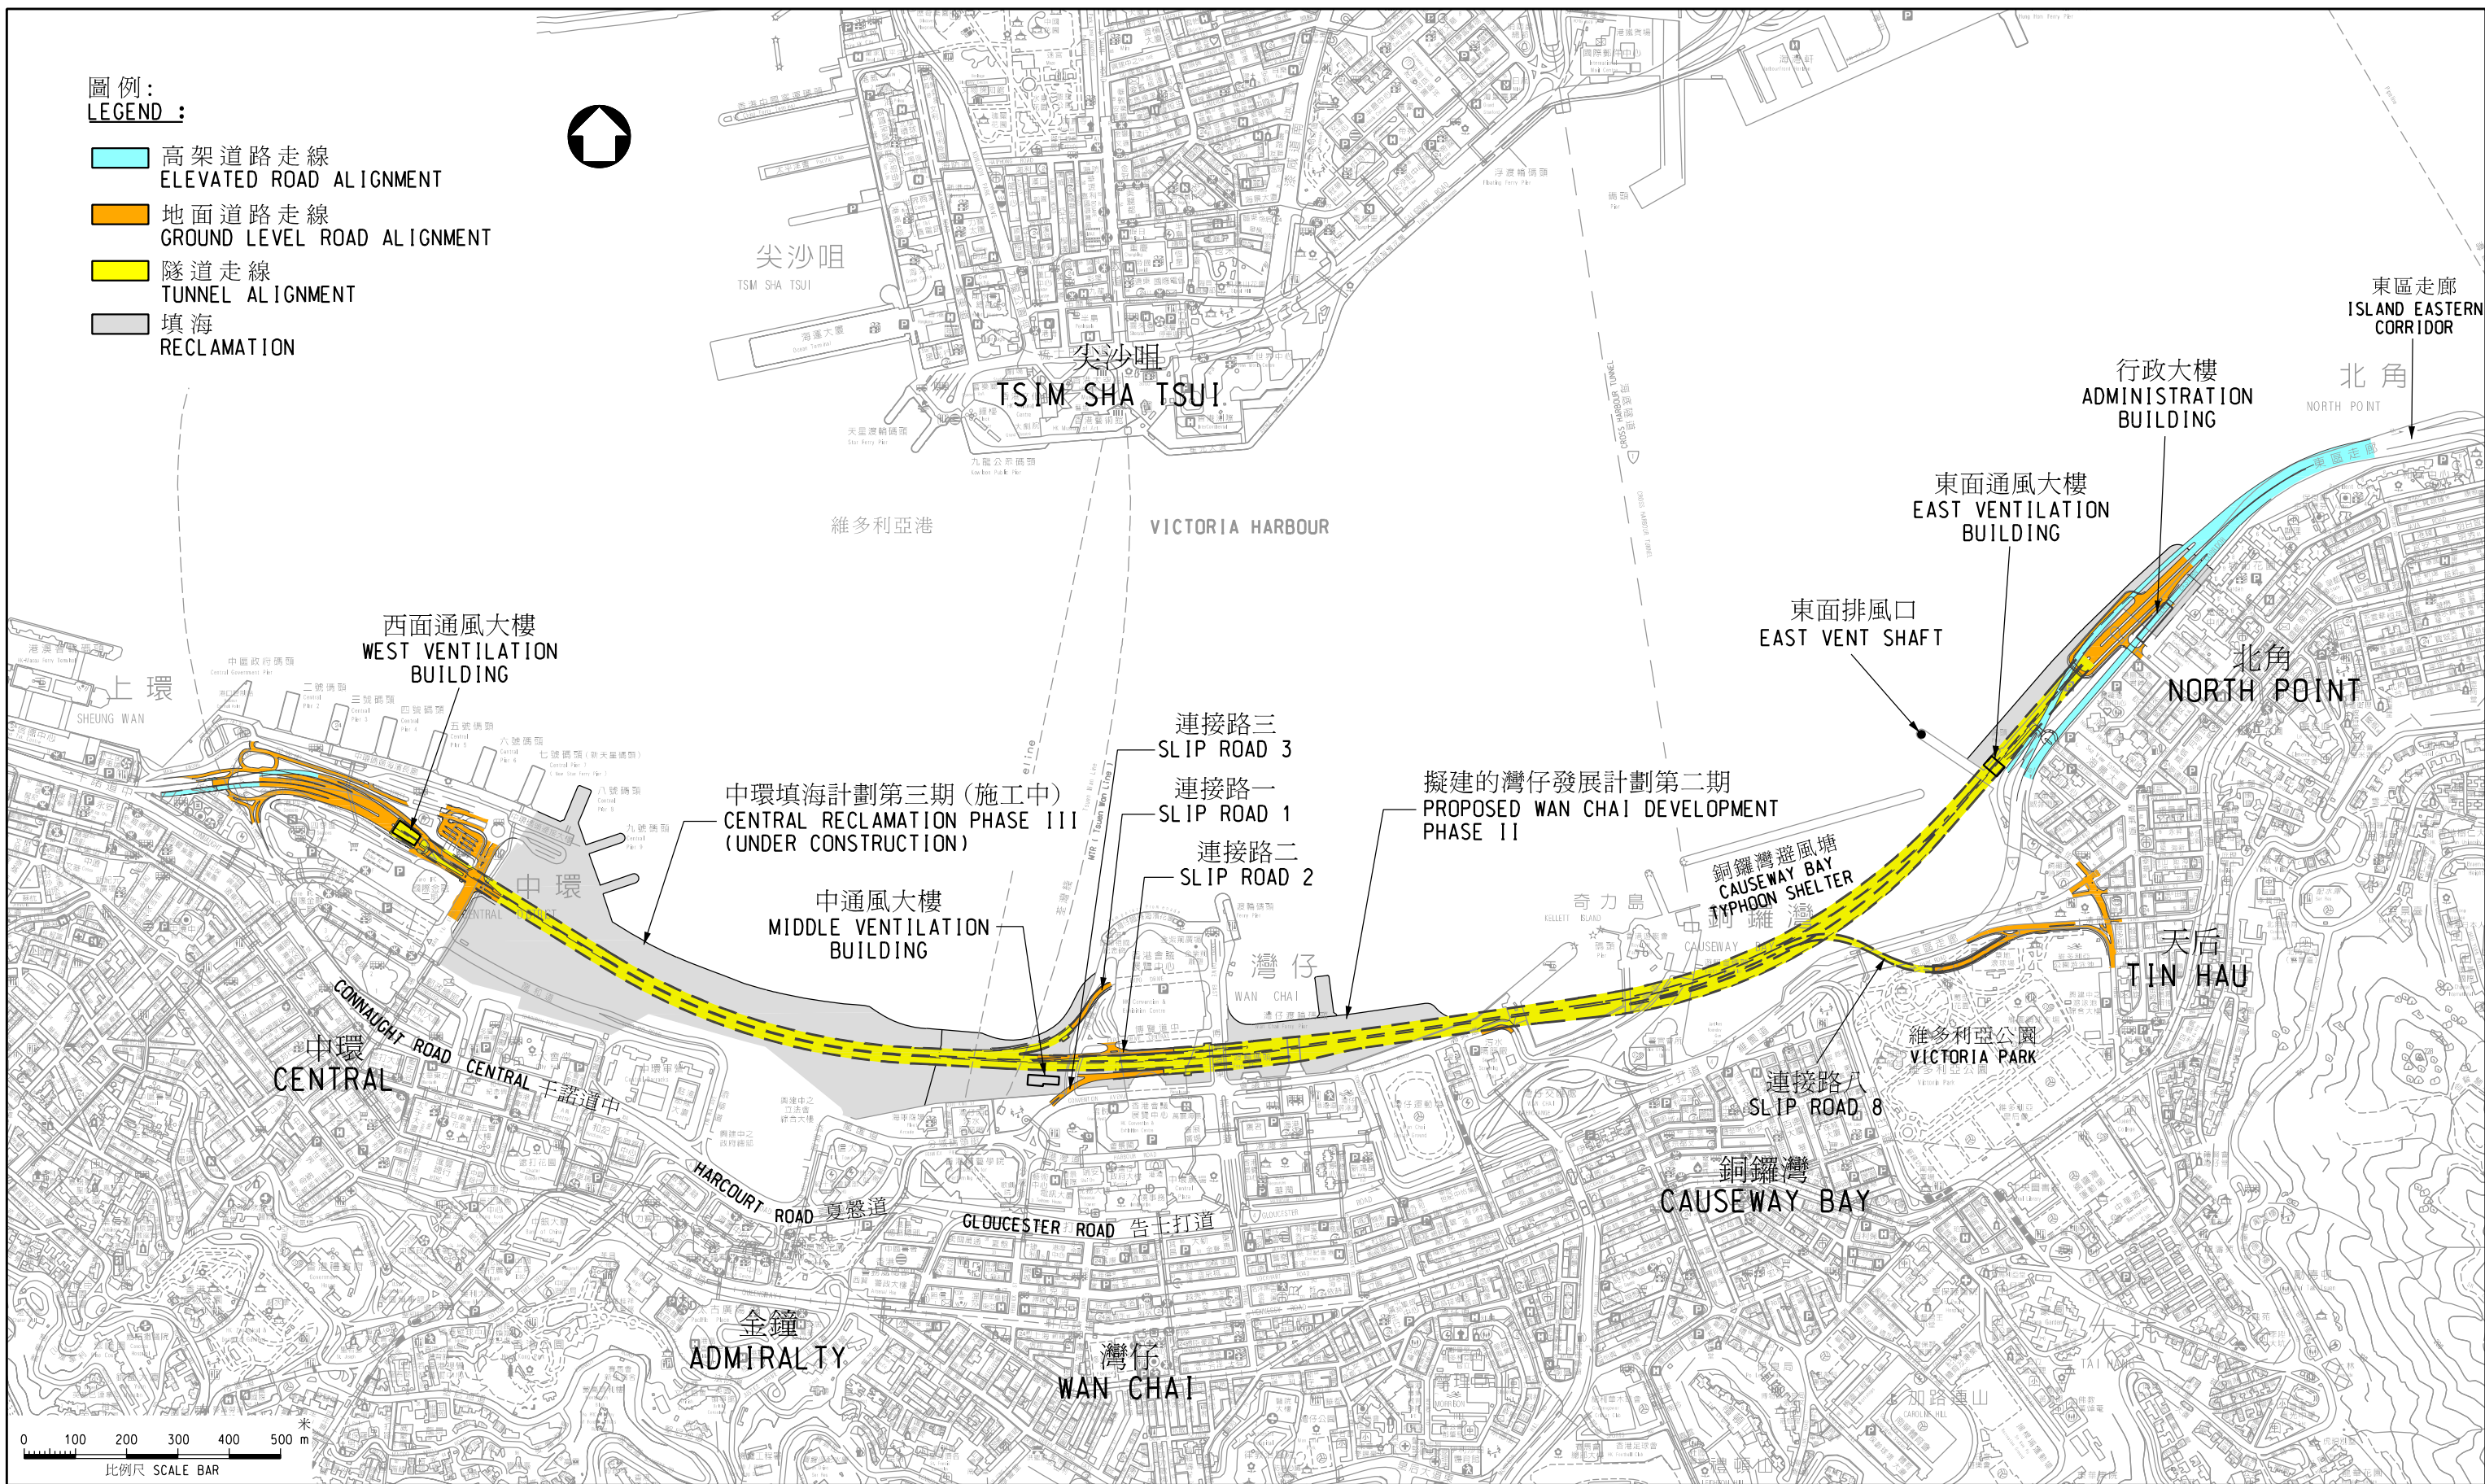

圖則名稱 plan title

中環灣仔繞道和東區走廊連接路 - 工程概覽
CENTRAL-WAN CHAI BYPASS AND ISLAND EASTERN CORRIDOR LINK - PROJECT OVERVIEW

比例 scale

不按比例 N.T.S.

© 版權所有 COPYRIGHT RESERVED

