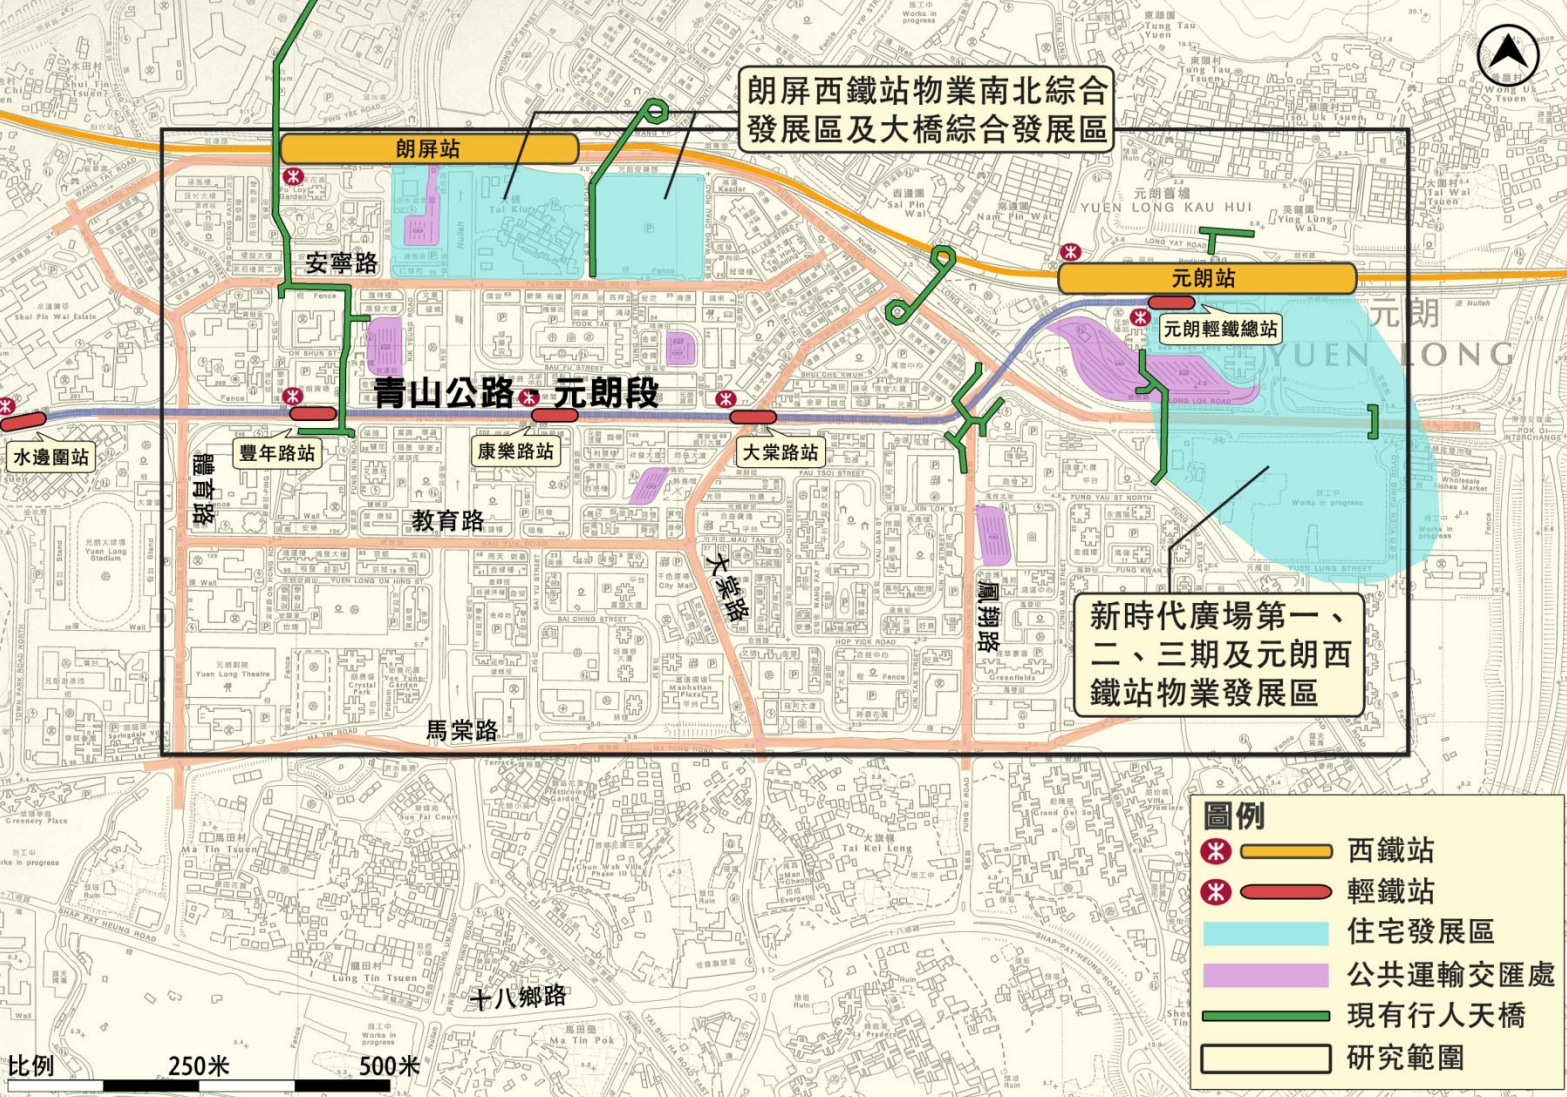

 





朗屏西鐵站物業南北綜合發展區及大橋綜合發展區



新時代廣場第一、二、三期及元朗西鐵站物業發展區

- 圖例**
-  西鐵站
 -  輕鐵站
 -  住宅發展區
 -  公共運輸交匯處
 -  現有行人天橋
 -  研究範圍

比例 250米 500米