
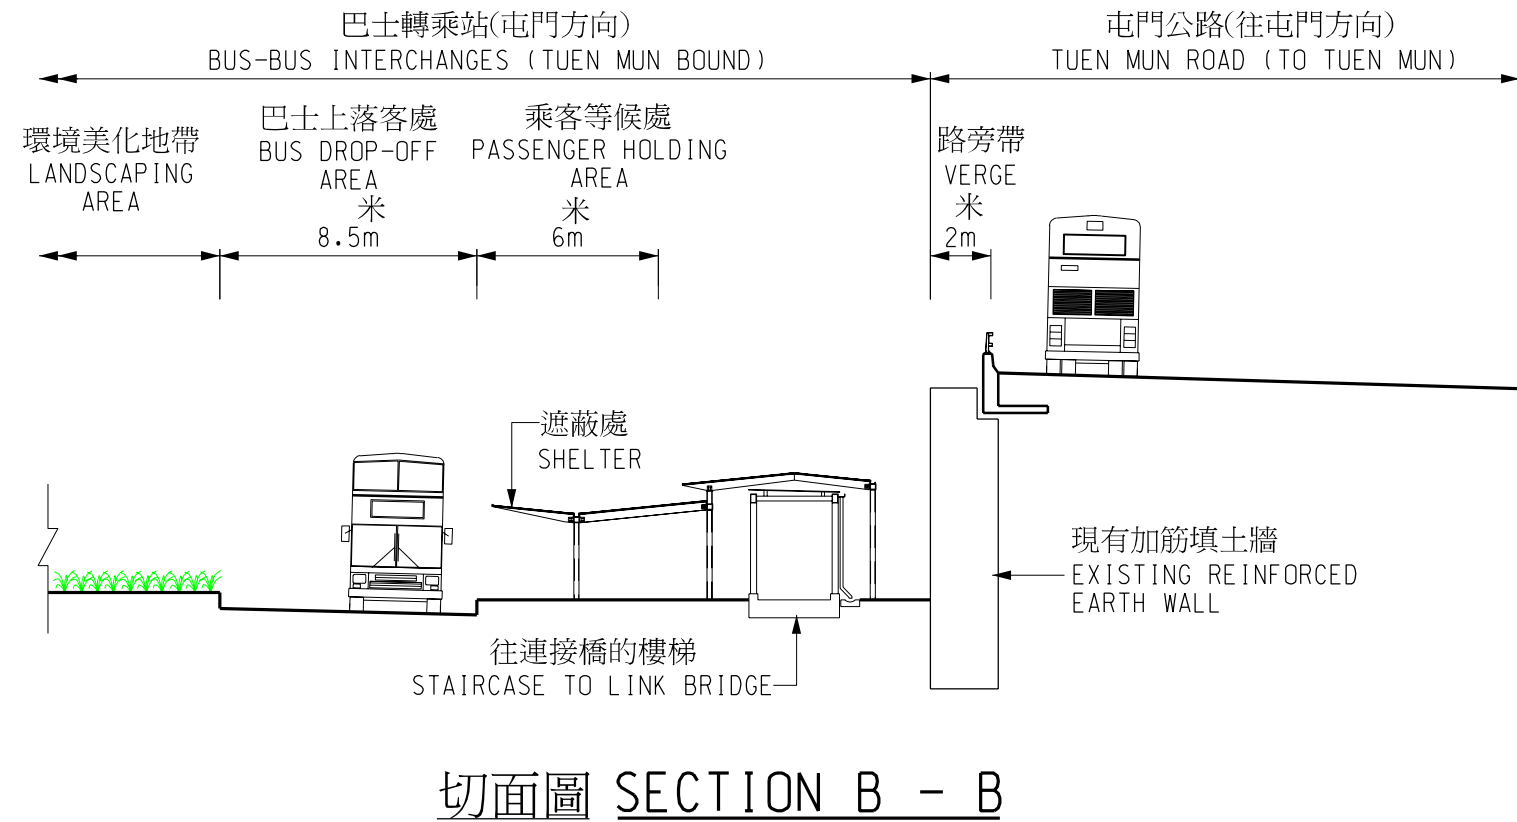


註釋 NOTES :

- 1. 所有量度均以米為單位。
ALL DIMENSIONS ARE IN METRES.

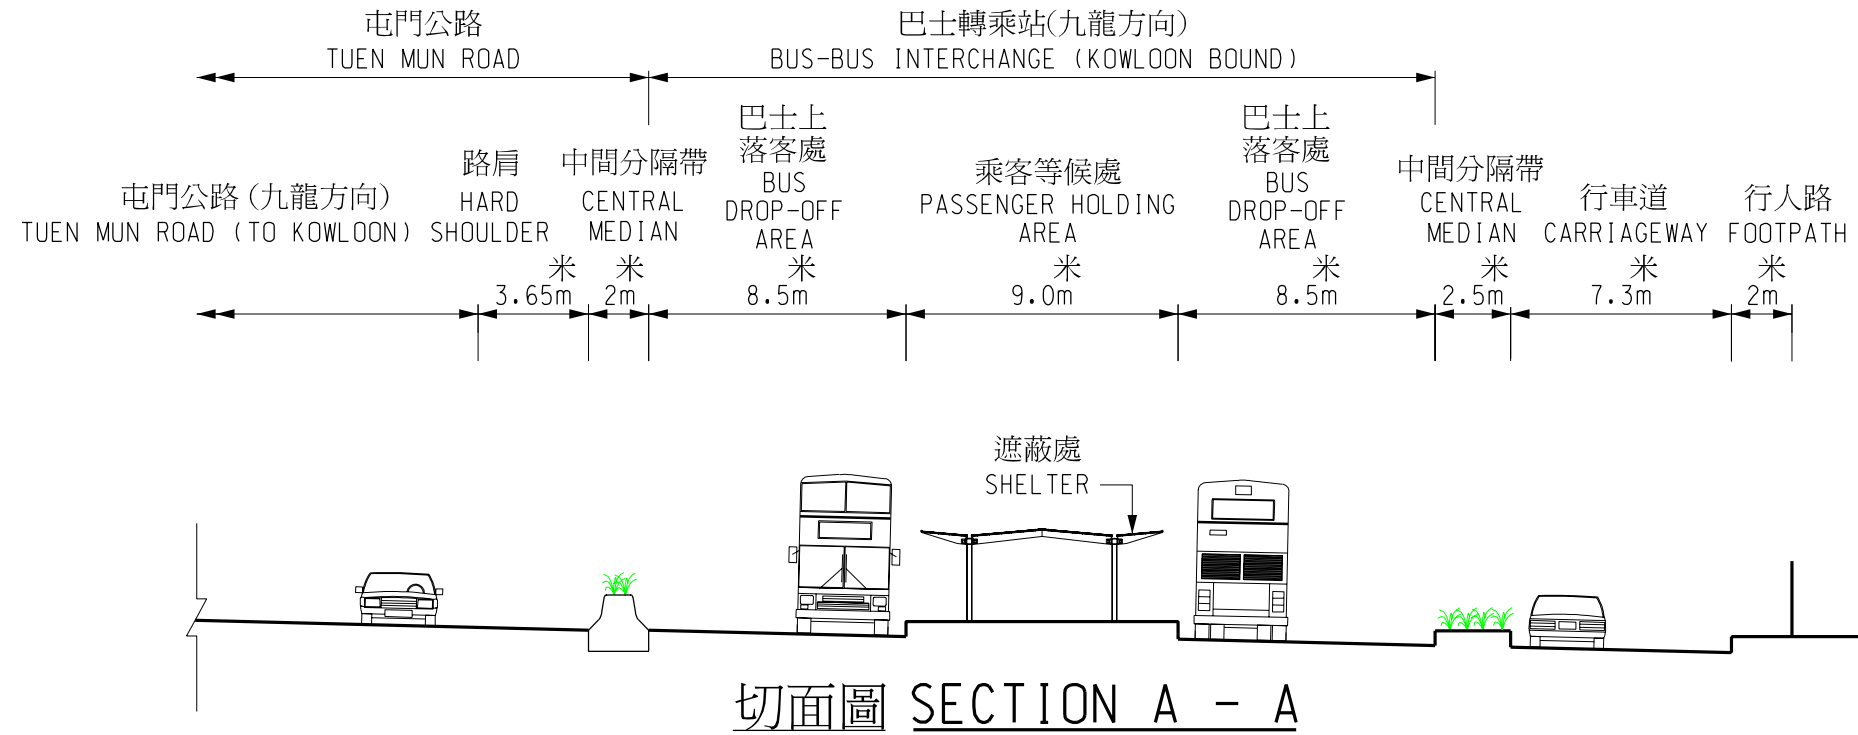

圖則名稱 drawing title

工務計劃項目第76TI號 - 屯門公路巴士轉乘站 - 切面圖
PWP ITEM NO. 76TI - BUS-BUS INTERCHANGES ON TUEN MUN ROAD - SECTIONS


圖則編號 drawing no. HMW6076TI-SK0025 比例 scale 1:250

© 版權所有 COPYRIGHT RESERVED




註釋 NOTES :

1. 所有量度均以米為單位。
ALL DIMENSIONS ARE IN METRES.
2. 所有水平均以米為單位，並在香港主水平基準上。
ALL LEVELS ARE IN METRES ABOVE HONG KONG PRINCIPAL DATUM.

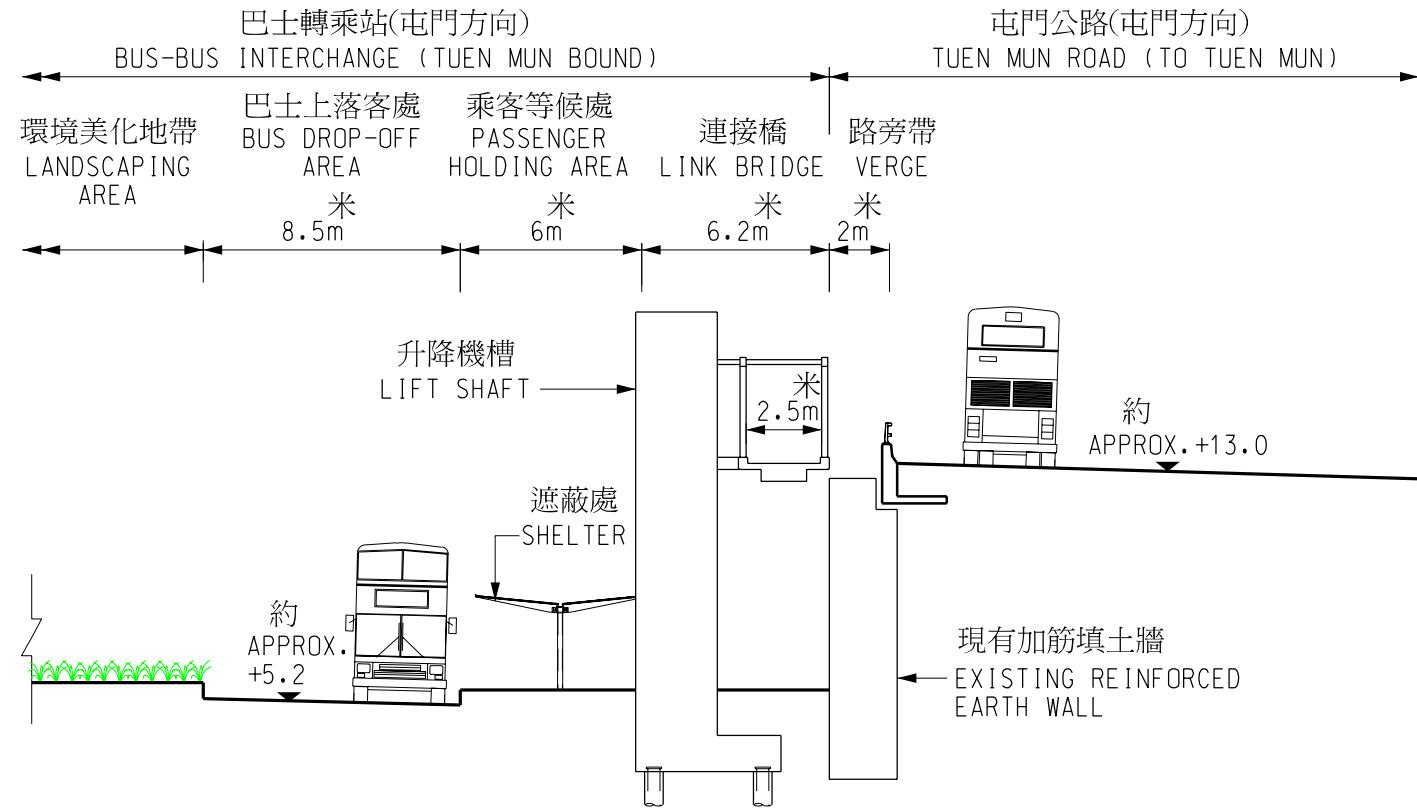

切面圖 SECTION C - C

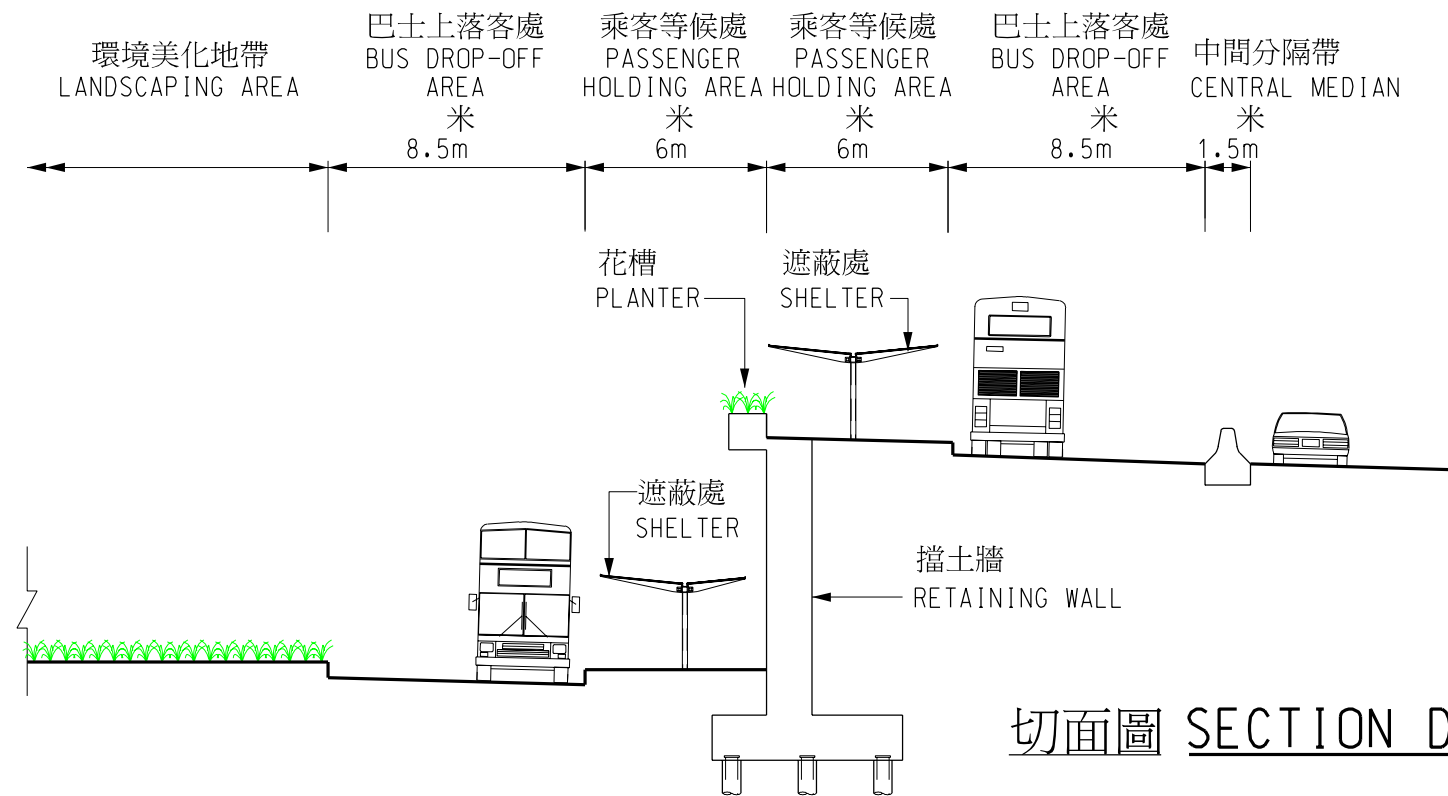

切面圖 SECTION D - D

圖則名稱 drawing title

工務計劃項目第76TI號 - 屯門公路巴士轉乘站 - 切面圖
PWP ITEM NO. 76TI - BUS-BUS INTERCHANGES ON TUEN MUN ROAD - SECTIONS


圖則編號 drawing no. HMW6076TI-SK0026 比例 scale 1:250

© 版權所有 COPYRIGHT RESERVED



註釋 NOTES :

- 除在其他方面表明外，所有量度均以米為單位。
ALL DIMENSIONS ARE IN METRES UNLESS OTHERWISE STATED.

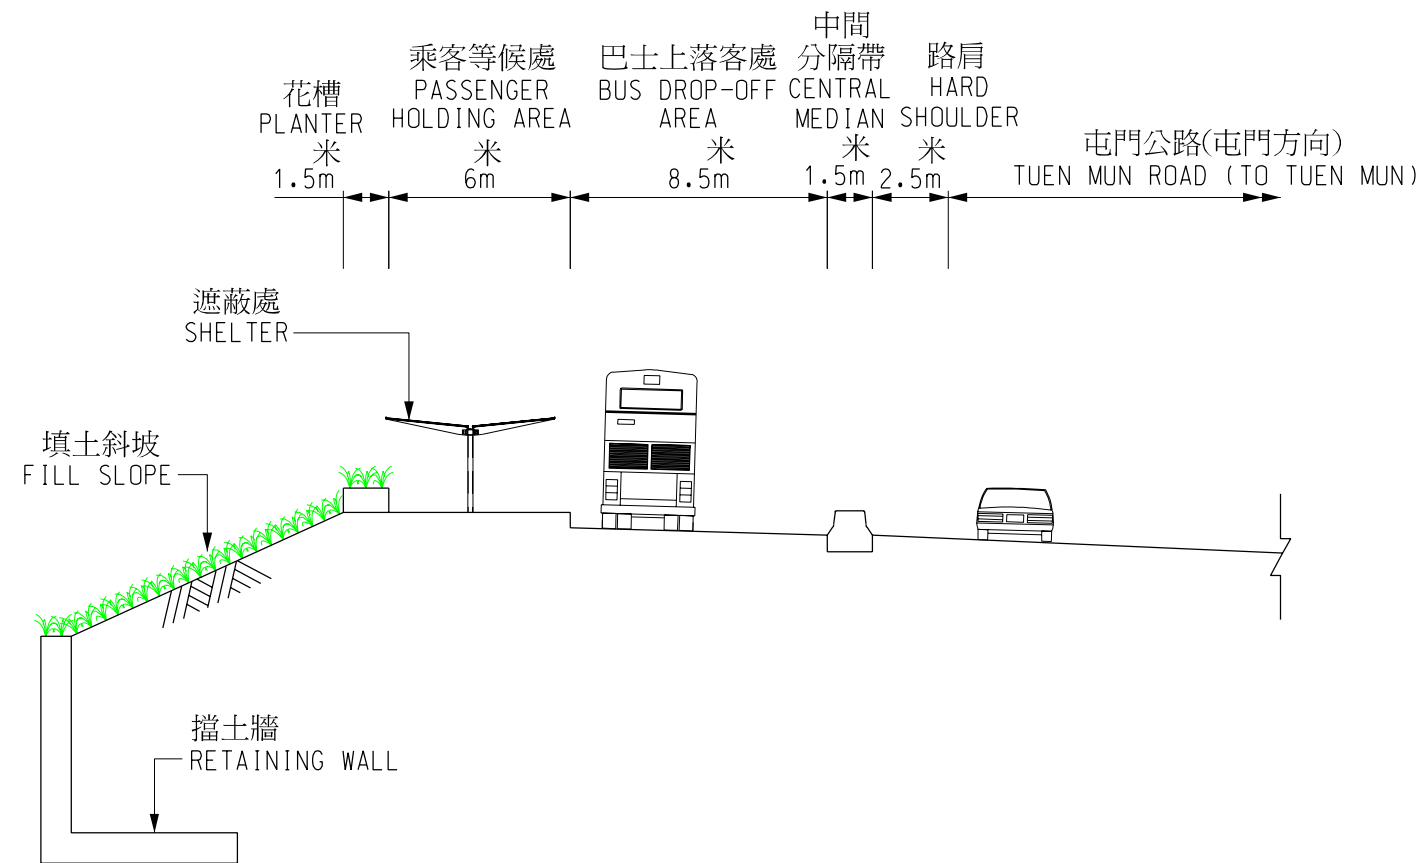

切面圖 SECTION E - E

工務計劃項目第76TI號 - 屯門公路巴士轉乘站 - 切面圖
PWP ITEM NO. 76TI - BUS-BUS INTERCHANGES ON TUEN MUN ROAD - SECTIONS

圖則編號 drawing no. HMW6076TI-SK0027 比例 scale 1:250

© 版權所有 COPYRIGHT RESERVED

HONG KONG HIGHWAYS DEPARTMENT 路政署