

圖例：
LEGEND:



建議之天橋
PROPOSED FOOTBRIDGE




建議之天橋橋墩
PROPOSED FOOTBRIDGE COLUMN




建議之升降機
PROPOSED LIFT



建議之樓梯
PROPOSED STAIRCASE

 

現有天橋 / 高架行人路
EXISTING FOOTBRIDGE / ELEVATED WALKWAY

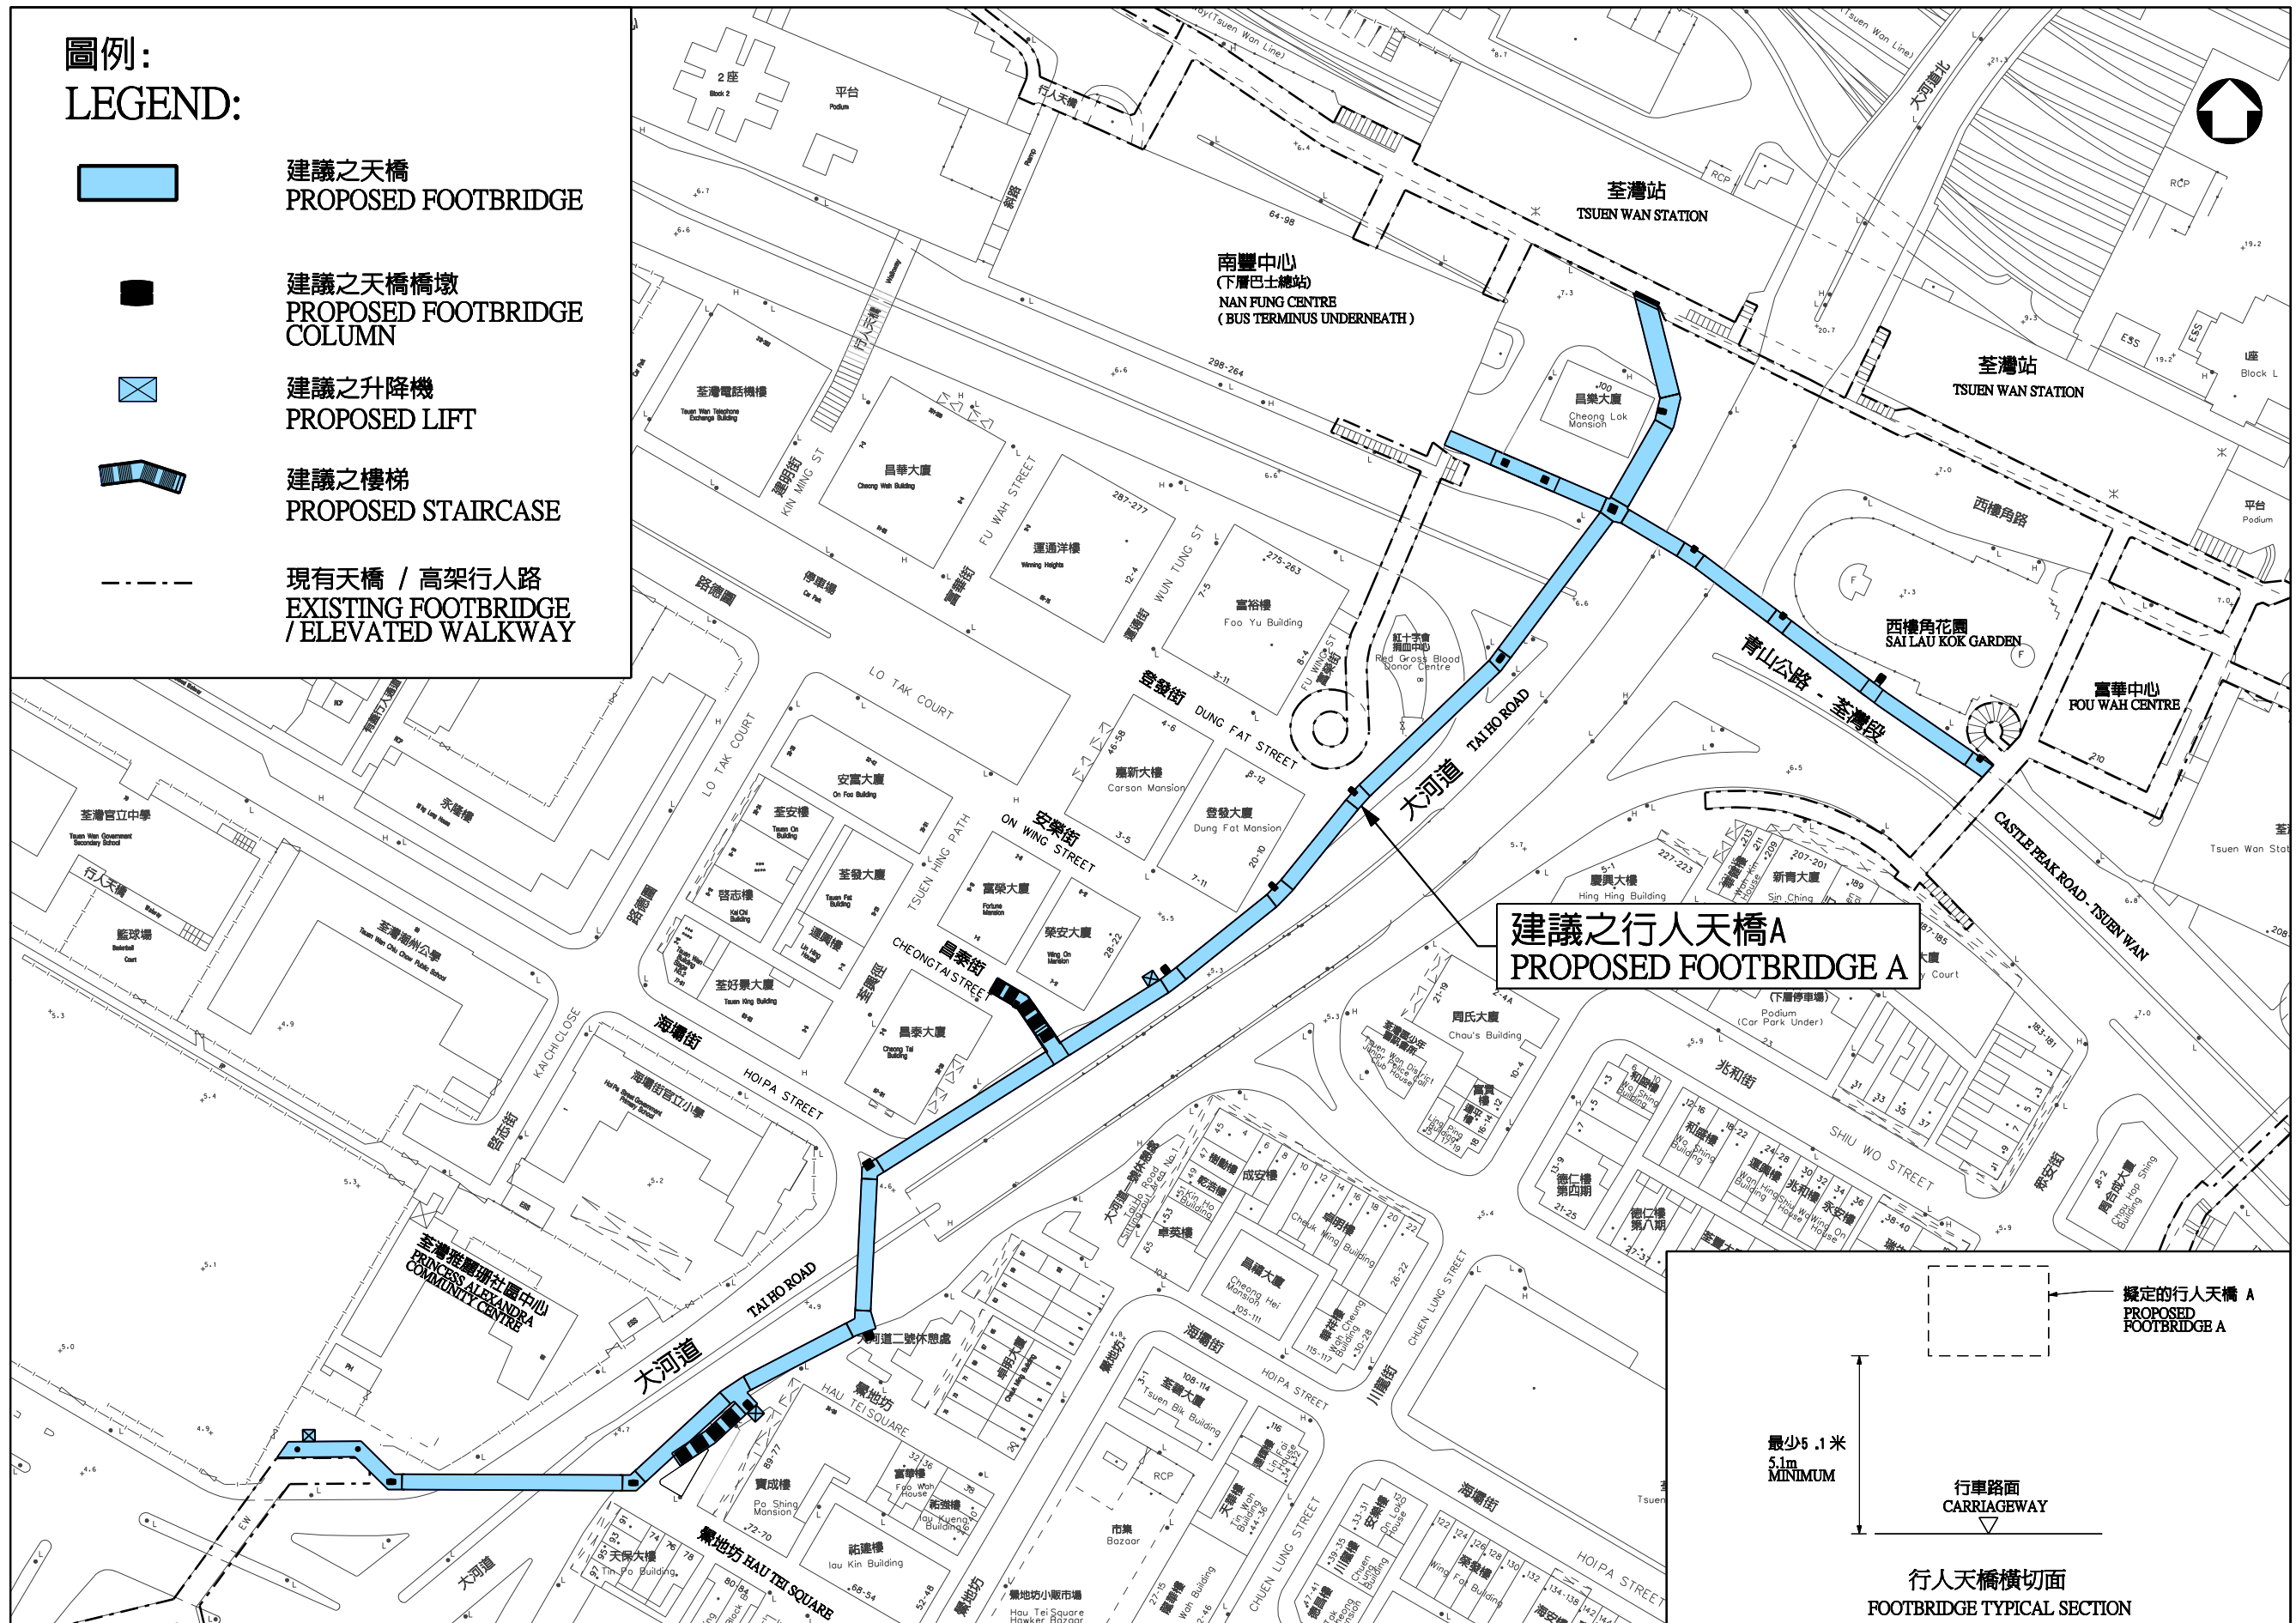

合約編號 HY/2007/03

荃灣行人天橋網絡擴充工程 - 沿大河道興建的行人天橋 A

CONTRACT NO. HY/2007/03

EXTENSION OF FOOTBRIDGE NETWORK IN TSUEN WAN

- FOOTBRIDGE A ALONG TAI HO ROAD