


切面圖 SECTION A
CRS-G01

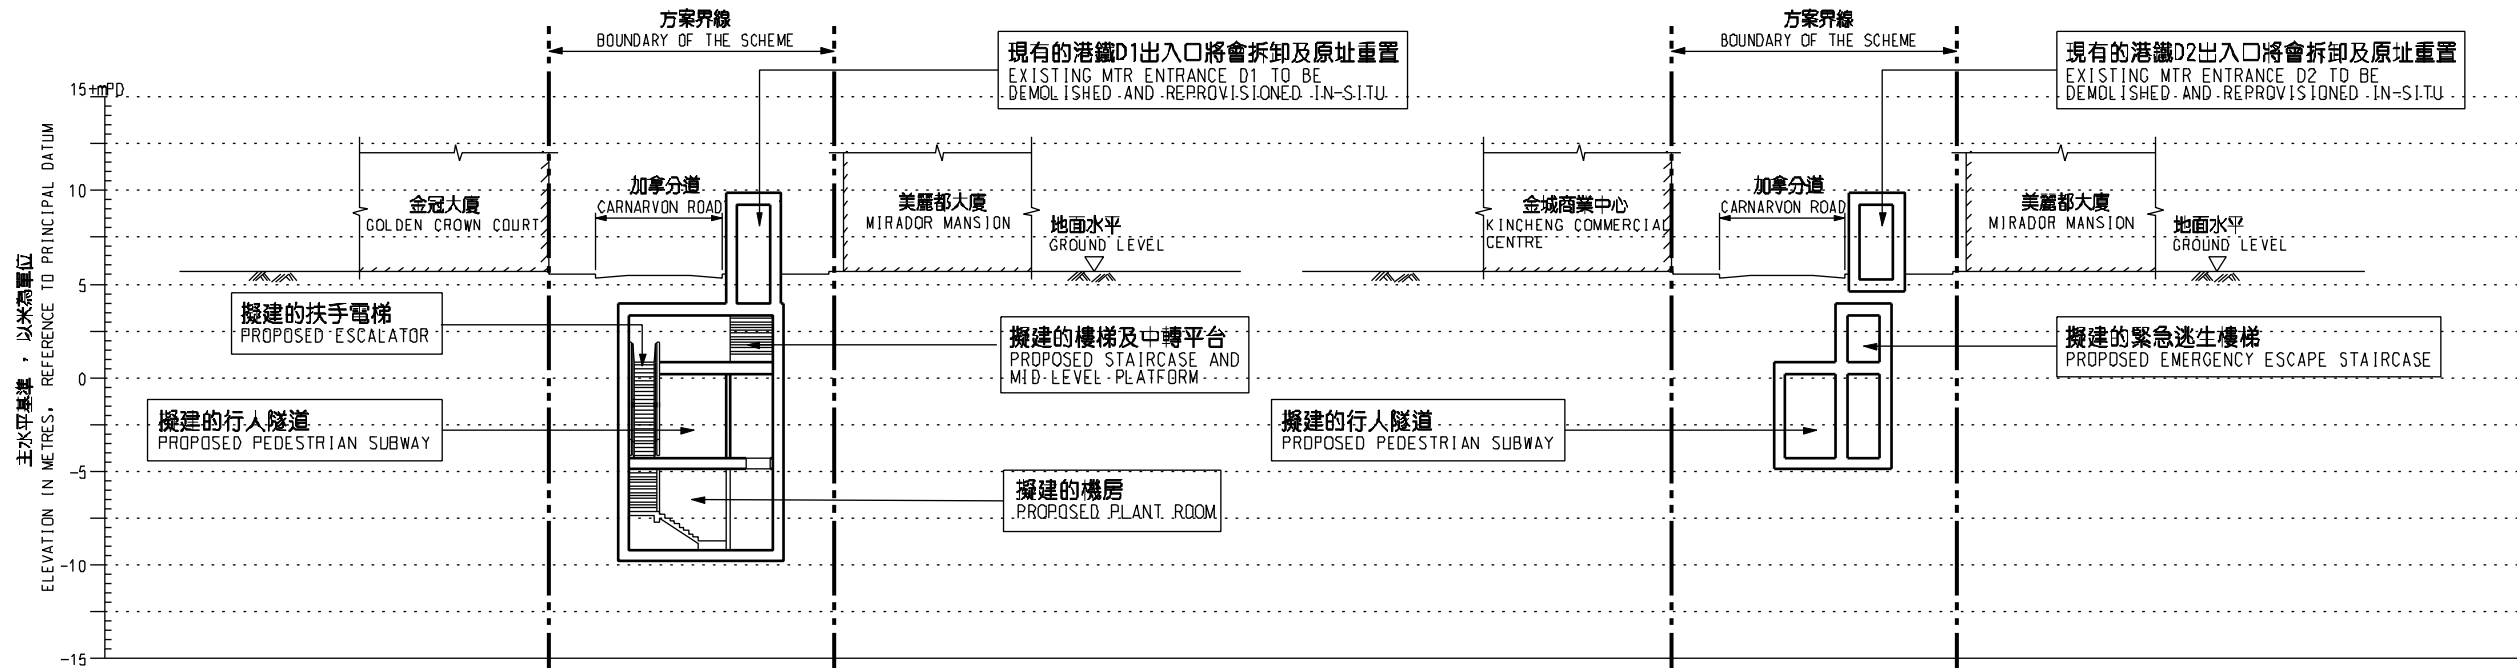

切面圖 SECTION B

切面圖 SECTION C

一般說明 GENERAL NOTES
1. 有關一般說明參閱圖號 CRS - G01.
FOR GENERAL NOTES, REFER TO DRAWING NO. CRS - G01.

修訂表
TABLE OF AMENDMENTS

修訂 REV	日期 DATE	修訂 BY	修訂 SUB	修訂 APP	說明 DESCRIPTION

SIGNED
16/4/2012
發出日期 DATE OF ISSUE

圖則名稱 DRAWING TITLE
鐵路條例(第519章)
港鐵尖沙咀站
加拿分道行人隧道及出入口修改工程
總體規劃圖則 2頁的第2頁
RAILWAYS ORDINANCE (CHAPTER 519)
MTR TSIM SHA TSUI STATION CARNARVON ROAD SUBWAY
AND ENTRANCES MODIFICATION WORKS
GENERAL LAYOUT PLAN
SHEET 2 OF 2

圖號 DRAWING NO. CRS-G02
比例 SCALE 1:200 (A1)
或如顯示
OR AS SHOWN

香港特別行政區政府
THE GOVERNMENT OF THE HONG KONG
SPECIAL ADMINISTRATIVE REGION
路政署
HIGHWAYS DEPARTMENT
鐵路拓展處
RAILWAY DEVELOPMENT OFFICE

