
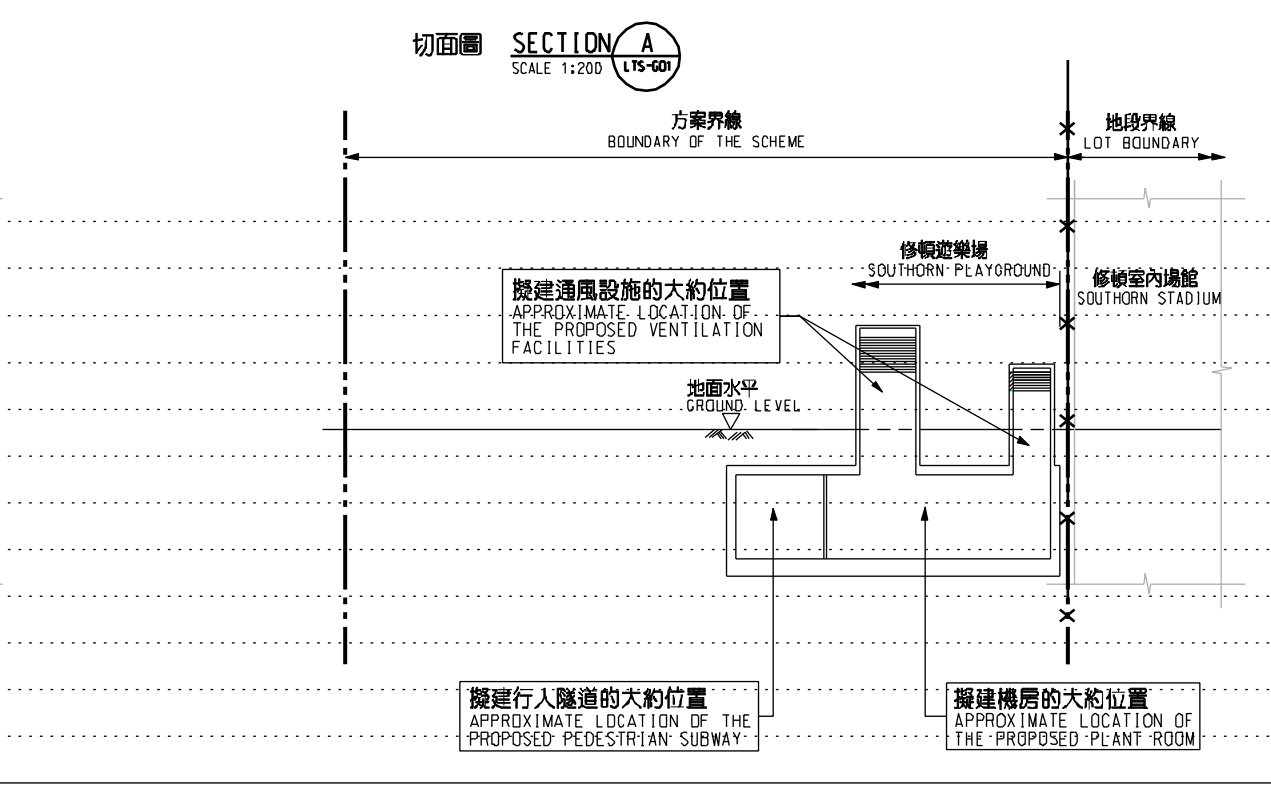


圖例 LEGEND

--- --	方案界線 BOUNDARY OF THE SCHEME
— X —	地段界線 LOT BOUNDARY

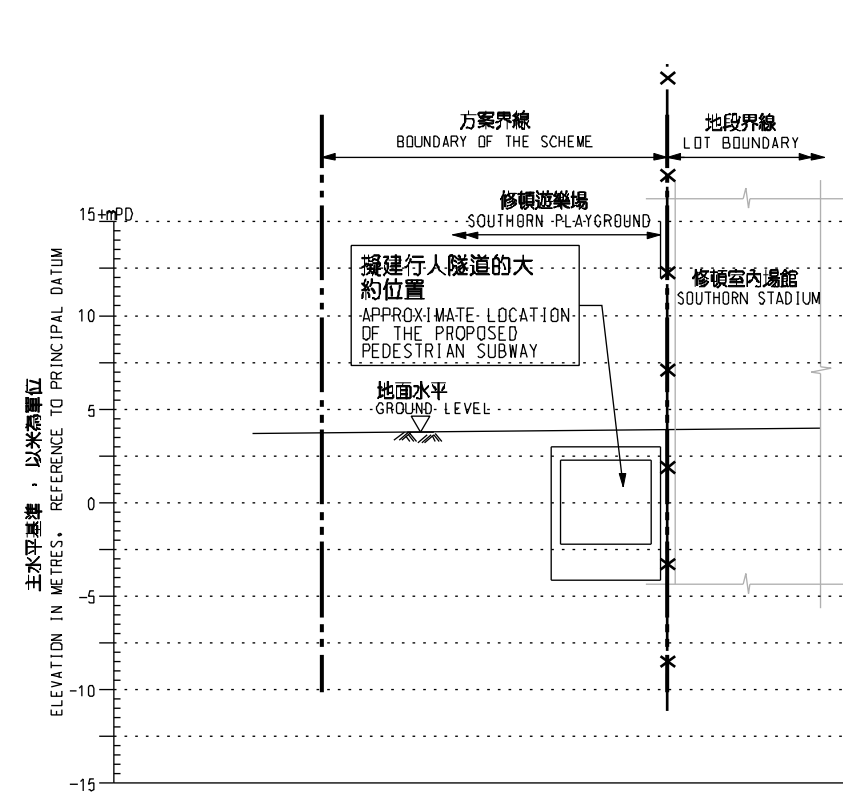

一般說明 GENERAL NOTES

1. 有關一般說明參閱圖號 LTS - 001.
FOR GENERAL NOTES, REFER TO DRAWING NO. LTS - 001.

修訂表
TABLE OF AMENDMENTS

修訂 REV	日期 DATE	修訂 BY	修訂 SUB	修訂 APP	說明 DESCRIPTION

SIGNED

核准發出
APPROVED FOR ISSUE

15/08/2012

發出日期
DATE OF ISSUE

高傑榮 FUNG KIT WING, ERIC
工程師
鐵路拓展處副處長(1)
GOVERNMENT ENGINEER/
RAILWAY DEVELOPMENT (1)
HIGHWAYS DEPARTMENT

圖則名稱
DRAWING TITLE

鐵路條例(第519章)
港鐵灣仔站
利東街行人隧道
總體規劃圖則 2頁的第2頁
RAILWAYS ORDINANCE (CHAPTER 519)
MTR WAN CHAI STATION
LEE TUNG STREET SUBWAY
GENERAL LAYOUT PLAN
SHEET 2 OF 2

圖號 DRAWING NO.	LTS-G02	比例 SCALE	1:200 (A1) 或如顯示 OR AS SHOWN
-------------------	---------	-------------	--------------------------------------

切面圖 SECTION B
SCALE 1:200

切面圖 SECTION C
SCALE 1:200

