


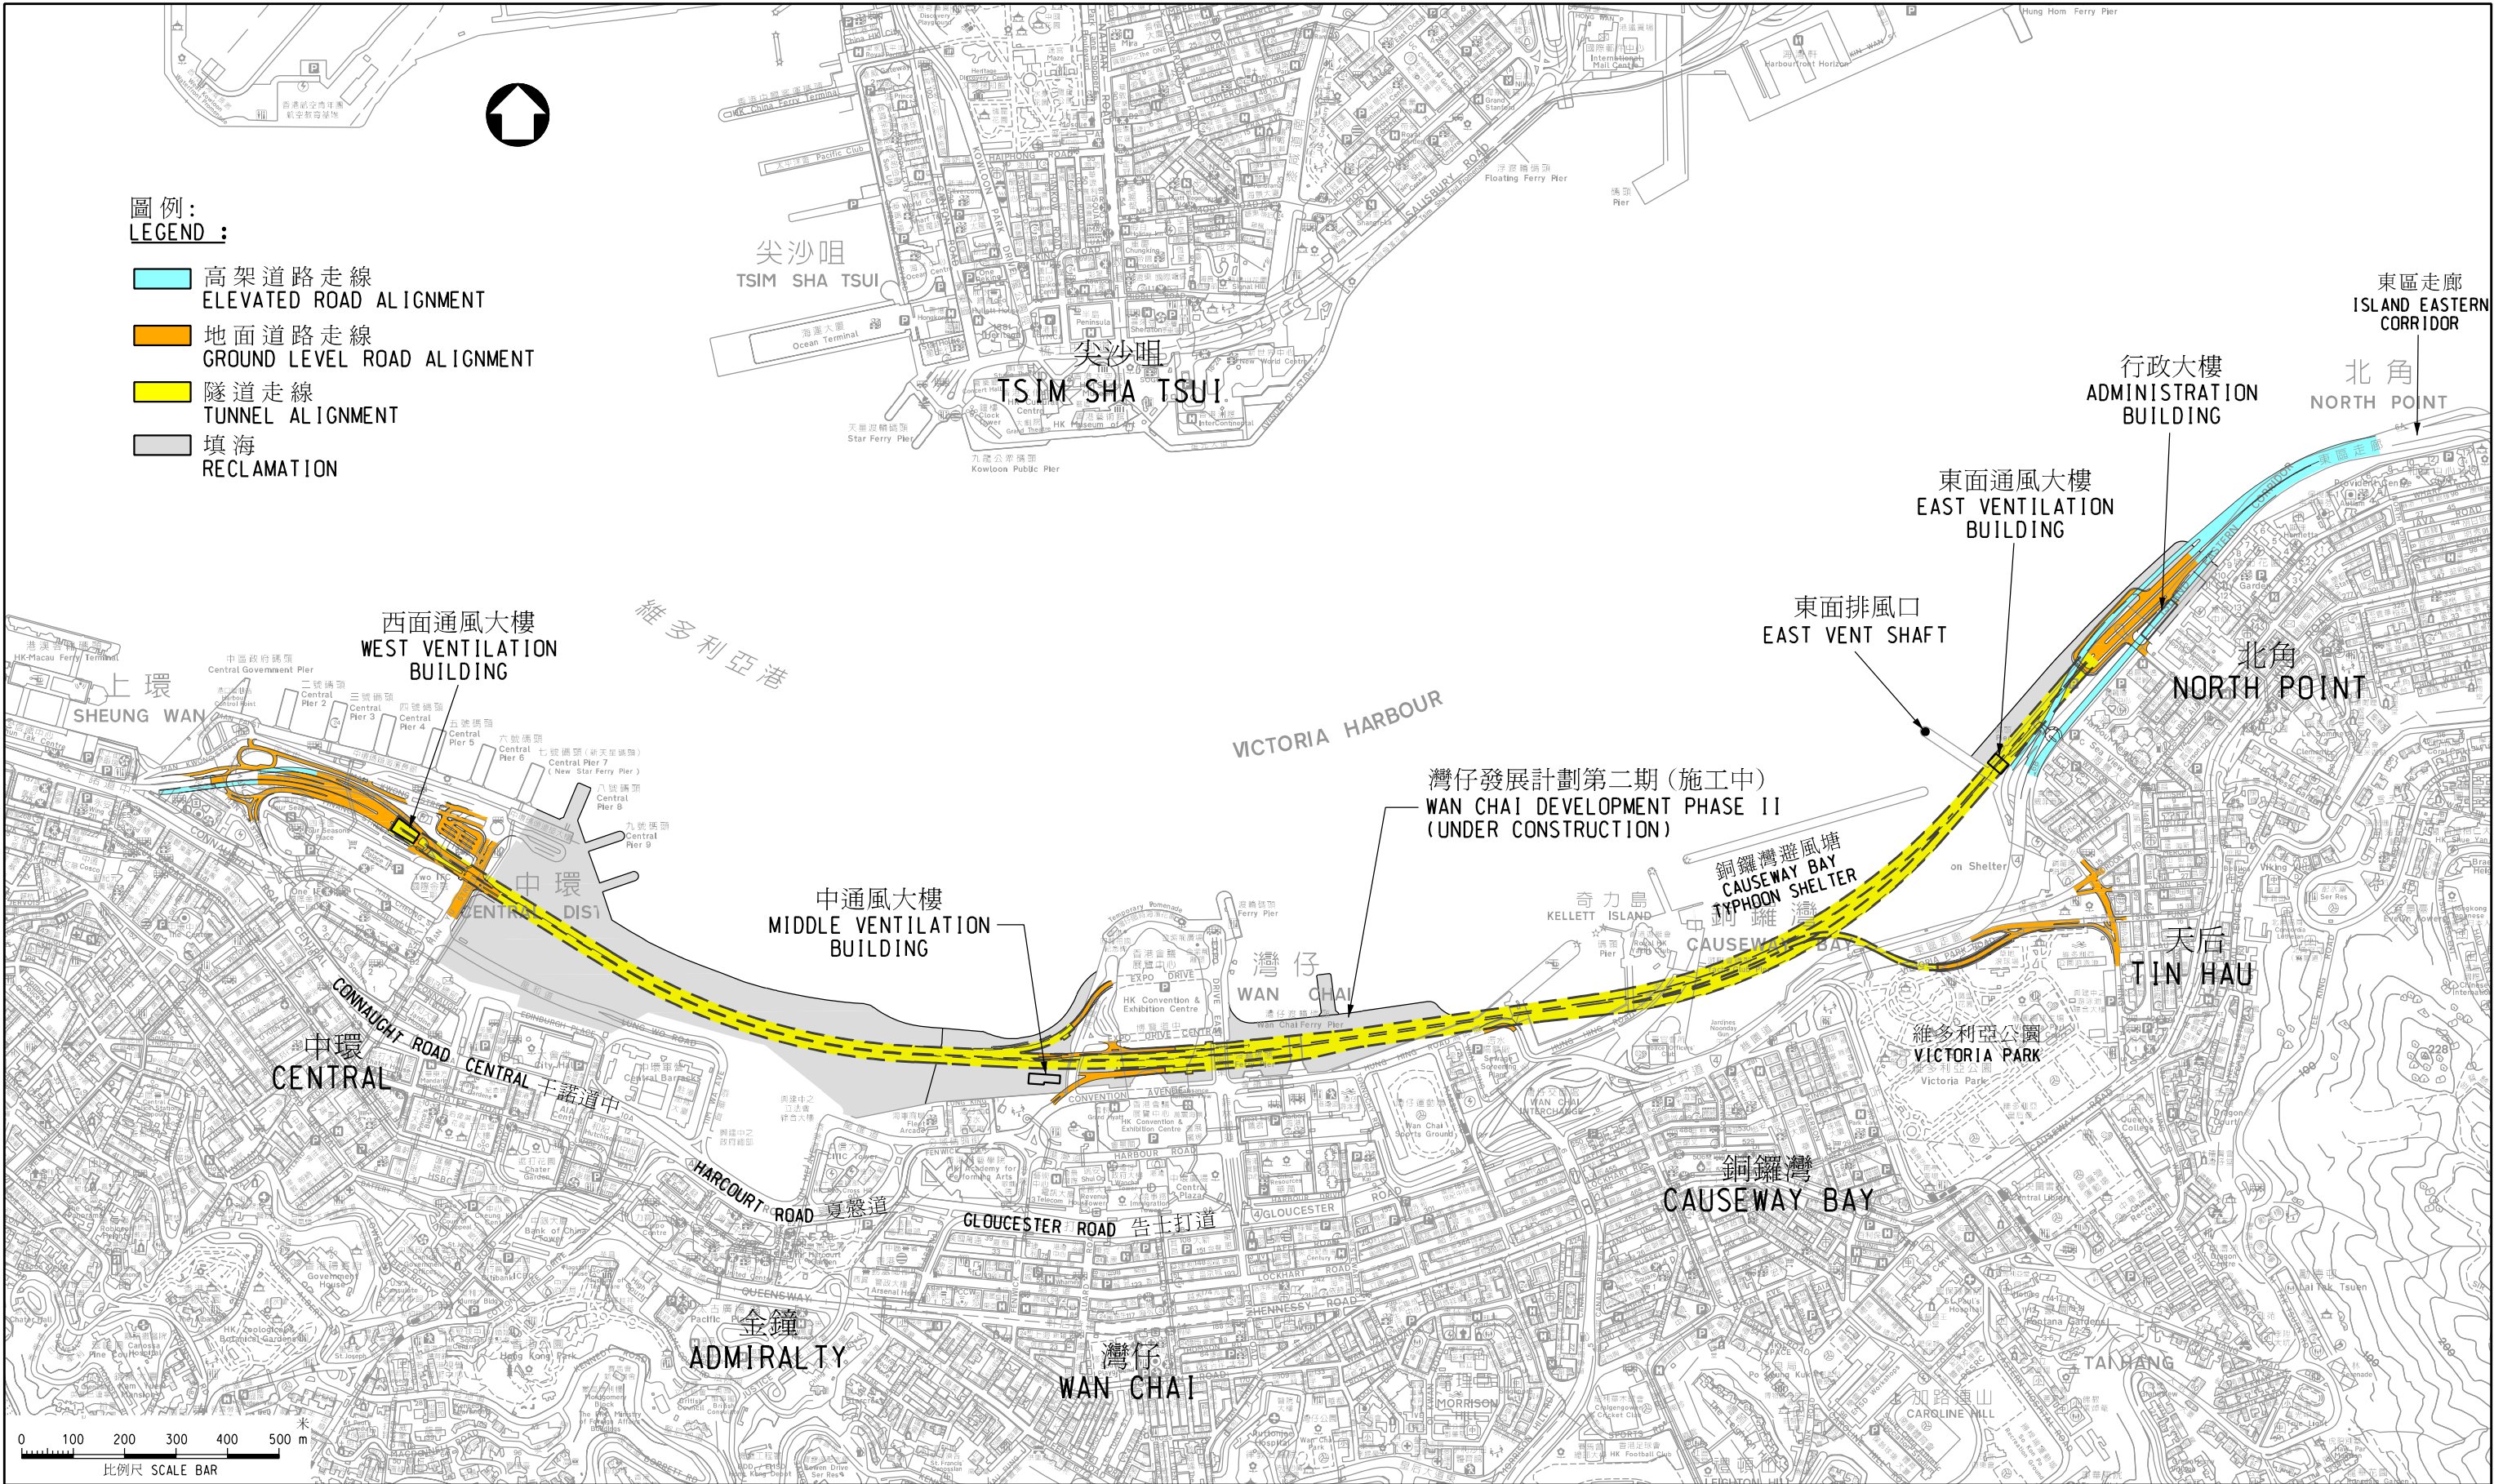

圖則名稱 plan title	比例 scale	
	不按比例 N.T.S.	
	© 版權所有 COPYRIGHT RESERVED	
	 HIGHWAYS DEPARTMENT HONG KONG	

路政署
香港