


圖例：  
LEGEND :

- 高架道路走線  
ELEVATED ROAD ALIGNMENT
- 地面道路走線  
GROUND LEVEL ROAD ALIGNMENT
- 隧道走線  
TUNNEL ALIGNMENT
- 填海  
RECLAMATION

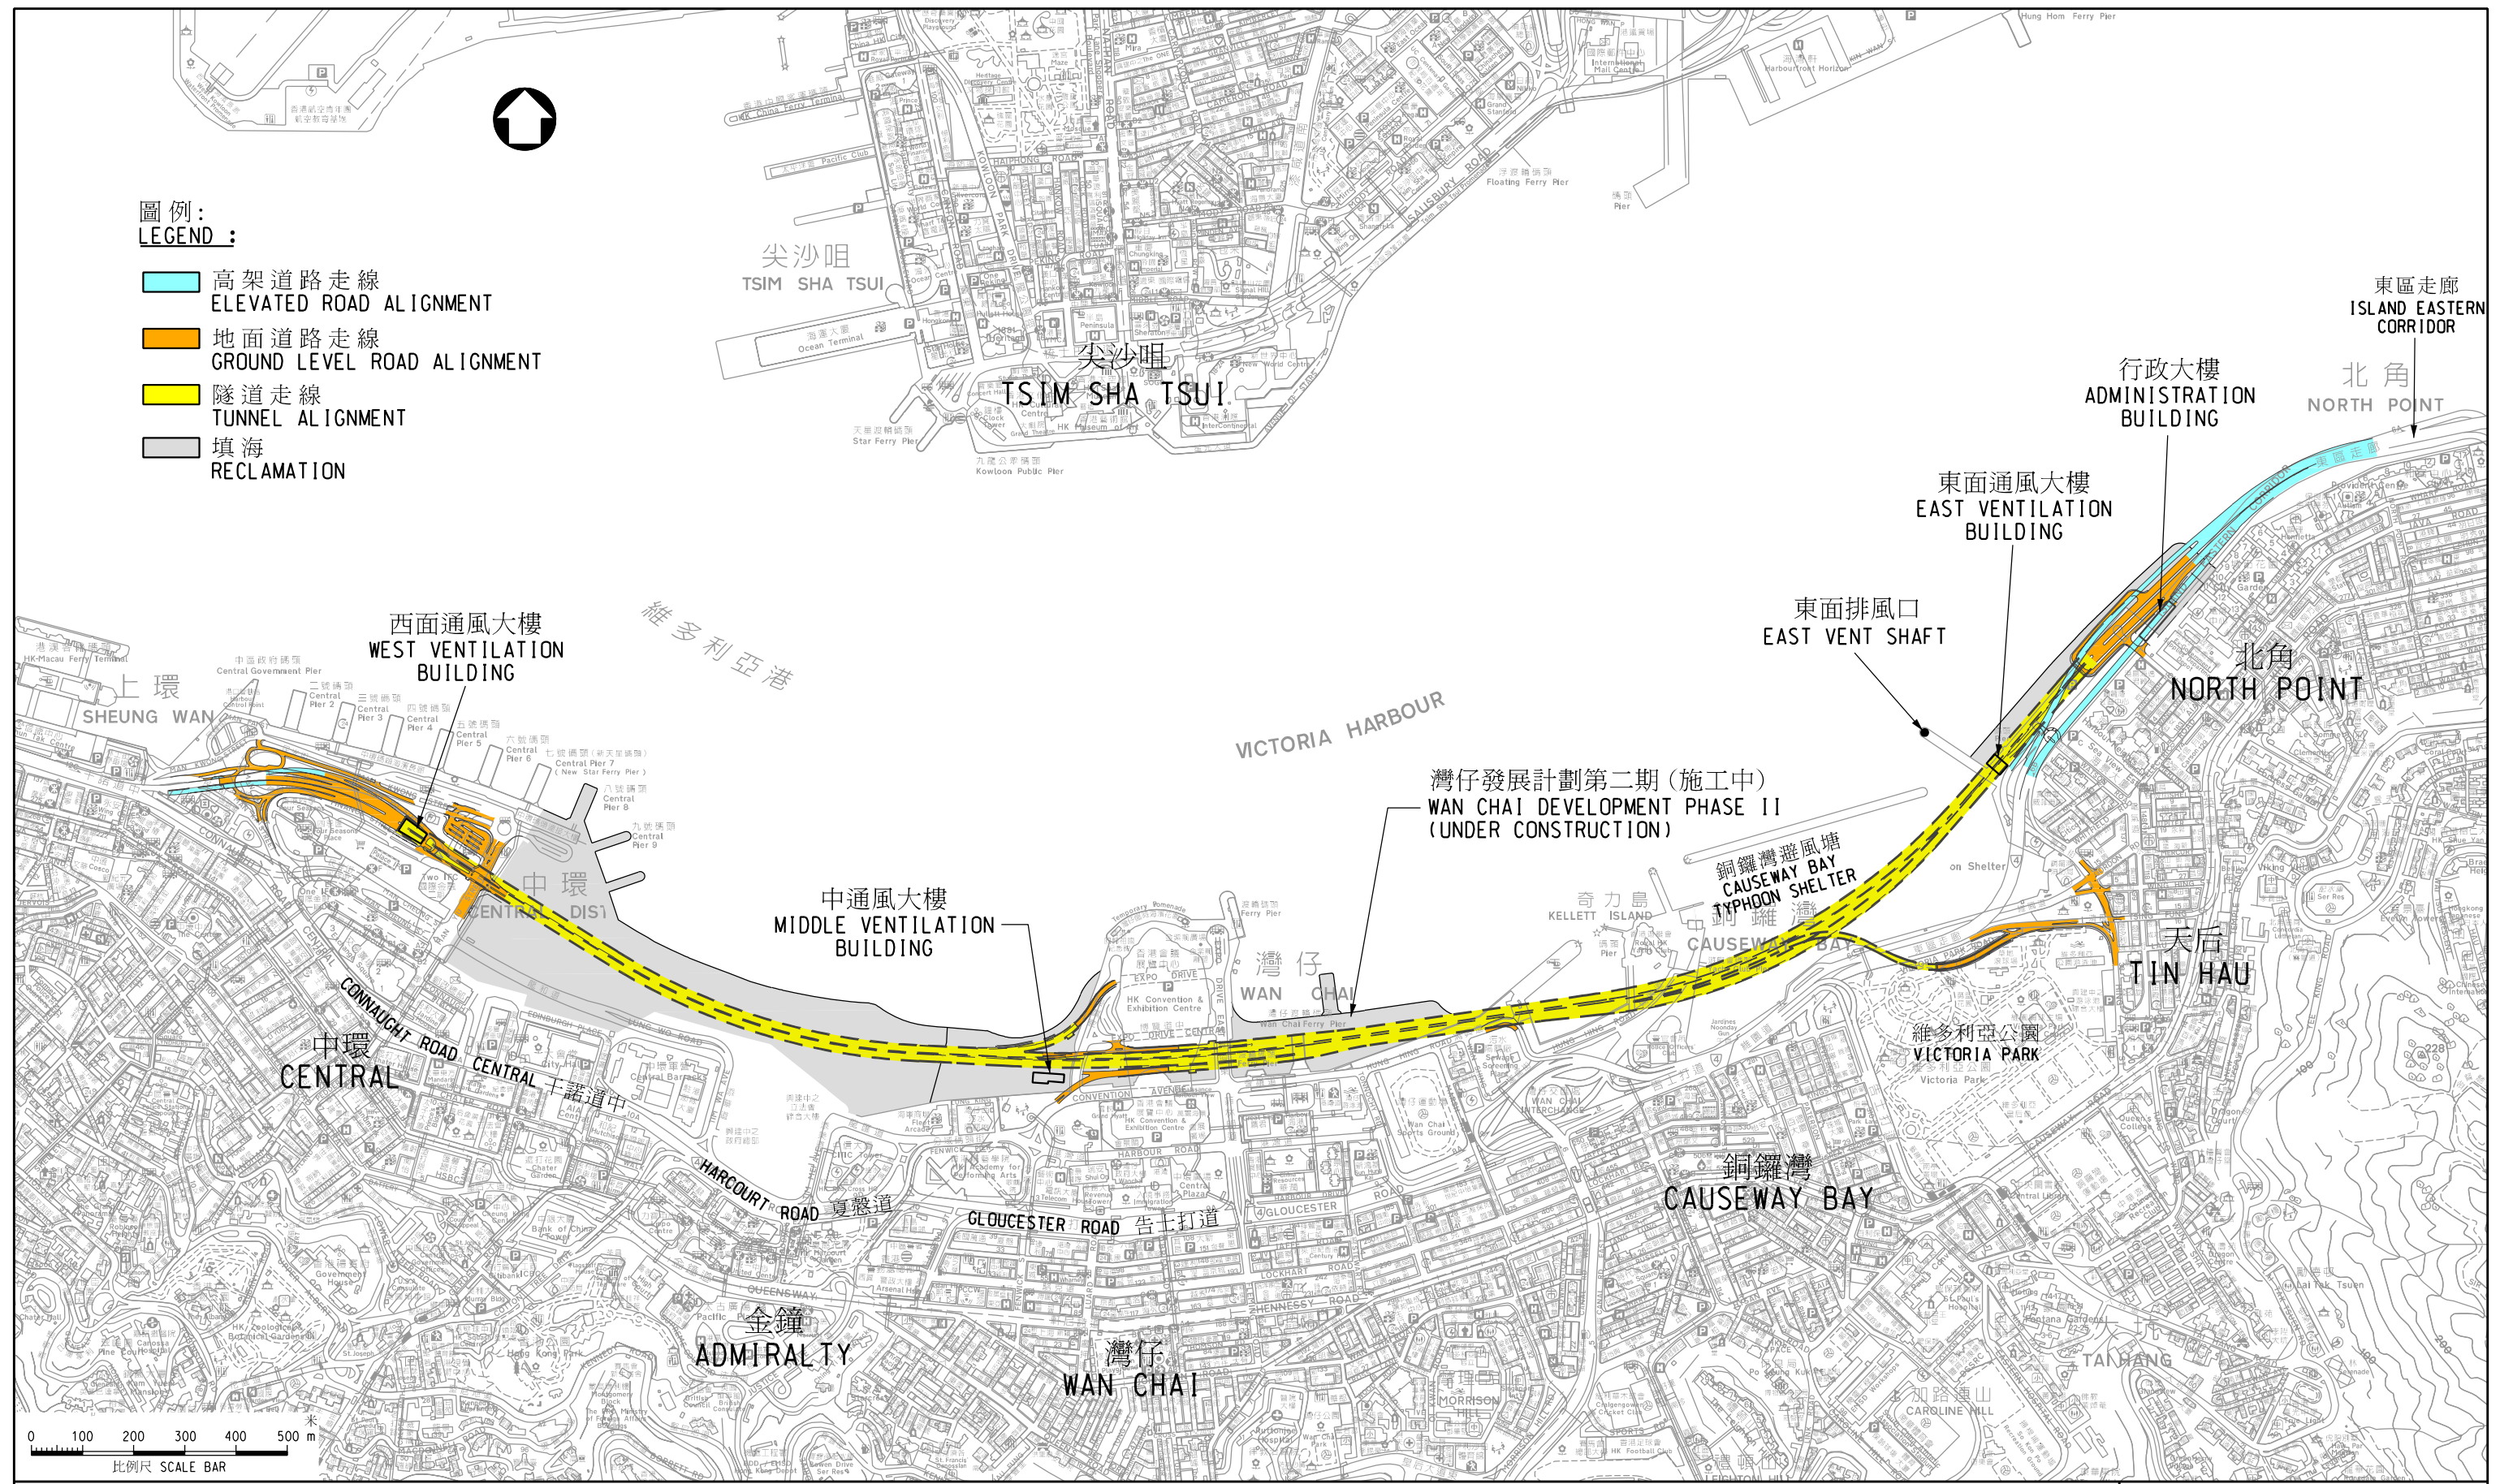


圖則名稱 plan title

中環及灣仔繞道和東區走廊連接路 - 工程概覽  
CENTRAL-WAN CHAI BYPASS AND ISLAND EASTERN CORRIDOR LINK - PROJECT OVERVIEW

比例 scale  
不按比例 N.T.S.

© 版權所有 COPYRIGHT RESERVED

 HIGHWAYS DEPARTMENT HONG KONG 路政署 香港