



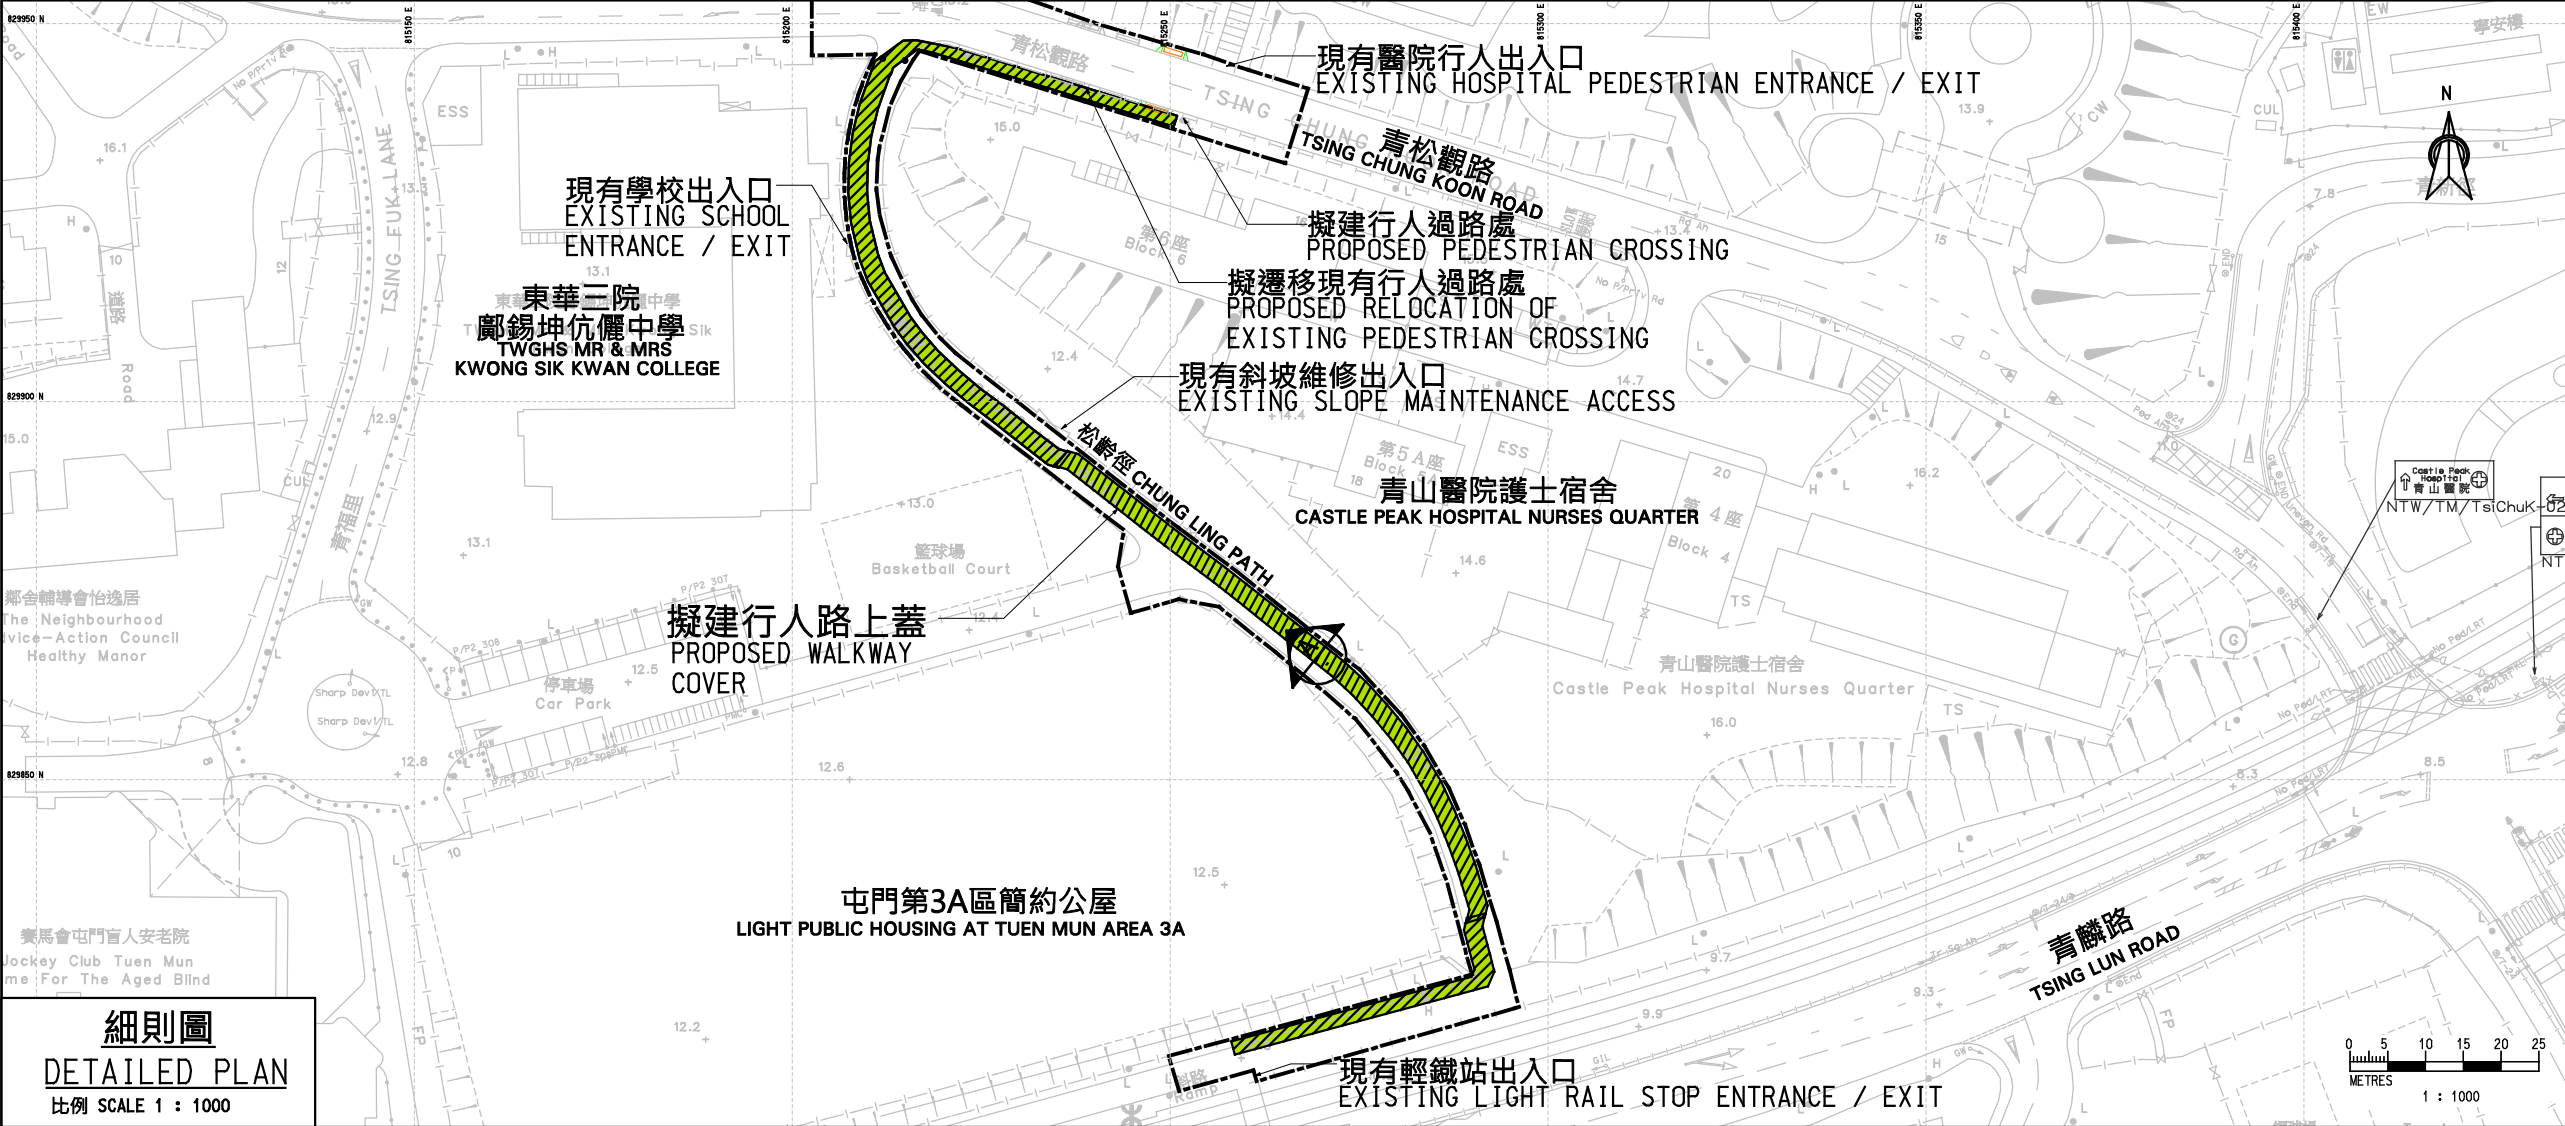


細則圖
DETAILED PLAN
比例 SCALE 1 : 1000

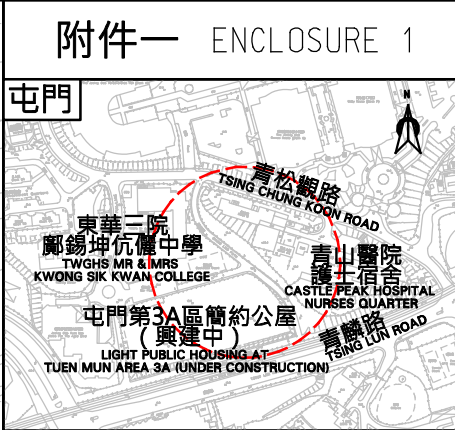

索引圖 KEY PLAN
比例 SCALE 1:4000

- 圖例 LEGEND:
- 擬建的地面過路處
PROPOSED PEDESTRIAN CROSSING
 - 擬建行人通道上蓋
PROPOSED WALKWAY COVERS

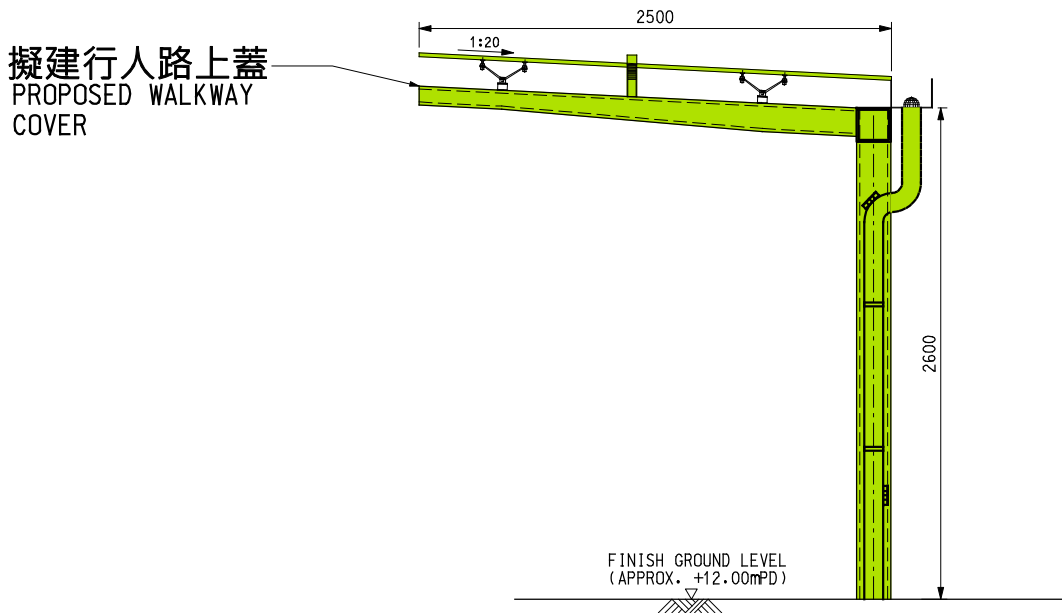

ELEVATION A

立面圖
ELEVATION
比例 SCALE 1 : 50

版本 REV.	說明 DESCRIPTION	BY	日期 DATE
顧問 CONSULTANT			
 MANNINGS (Asia) Consultants Limited			
項目 PROJECT TITLE			
顧問合約編號: CE 93/2022 (HY)			
在毗鄰公立醫院及診所的行人通道加建上蓋— 勘察研究、設計及建造			
AGREEMENT NO. CE 93/2022 (HY)			
PROVISION OF COVERS ON WALKWAYS NEAR PUBLIC HOSPITALS/CLINICS - INVESTIGATION, DESIGN AND CONSTRUCTION			
圖紙名稱 DRAWING TITLE			
在連接青山醫院與小欖醫院的行人通道 加建上蓋			
PROPOSED WALKWAY COVER NEAR CASTLE PEAK HOSPITAL AND SIU LAM HOSPITAL			
圖紙編號 PLAN NO. U1088/CATD/CPHSLH/101			版本 REV.
繪圖 DRAWN	-	日期 DATE	-
複核 CHECKED	-	批准 APPROVED	-
比例 SCALE	如A3圖示 AS SHOWN ON A3		狀況 STATUS
		CAD D PAPER	
 路政署 HIGHWAYS DEPARTMENT 工務部 WORKS DIVISION			