
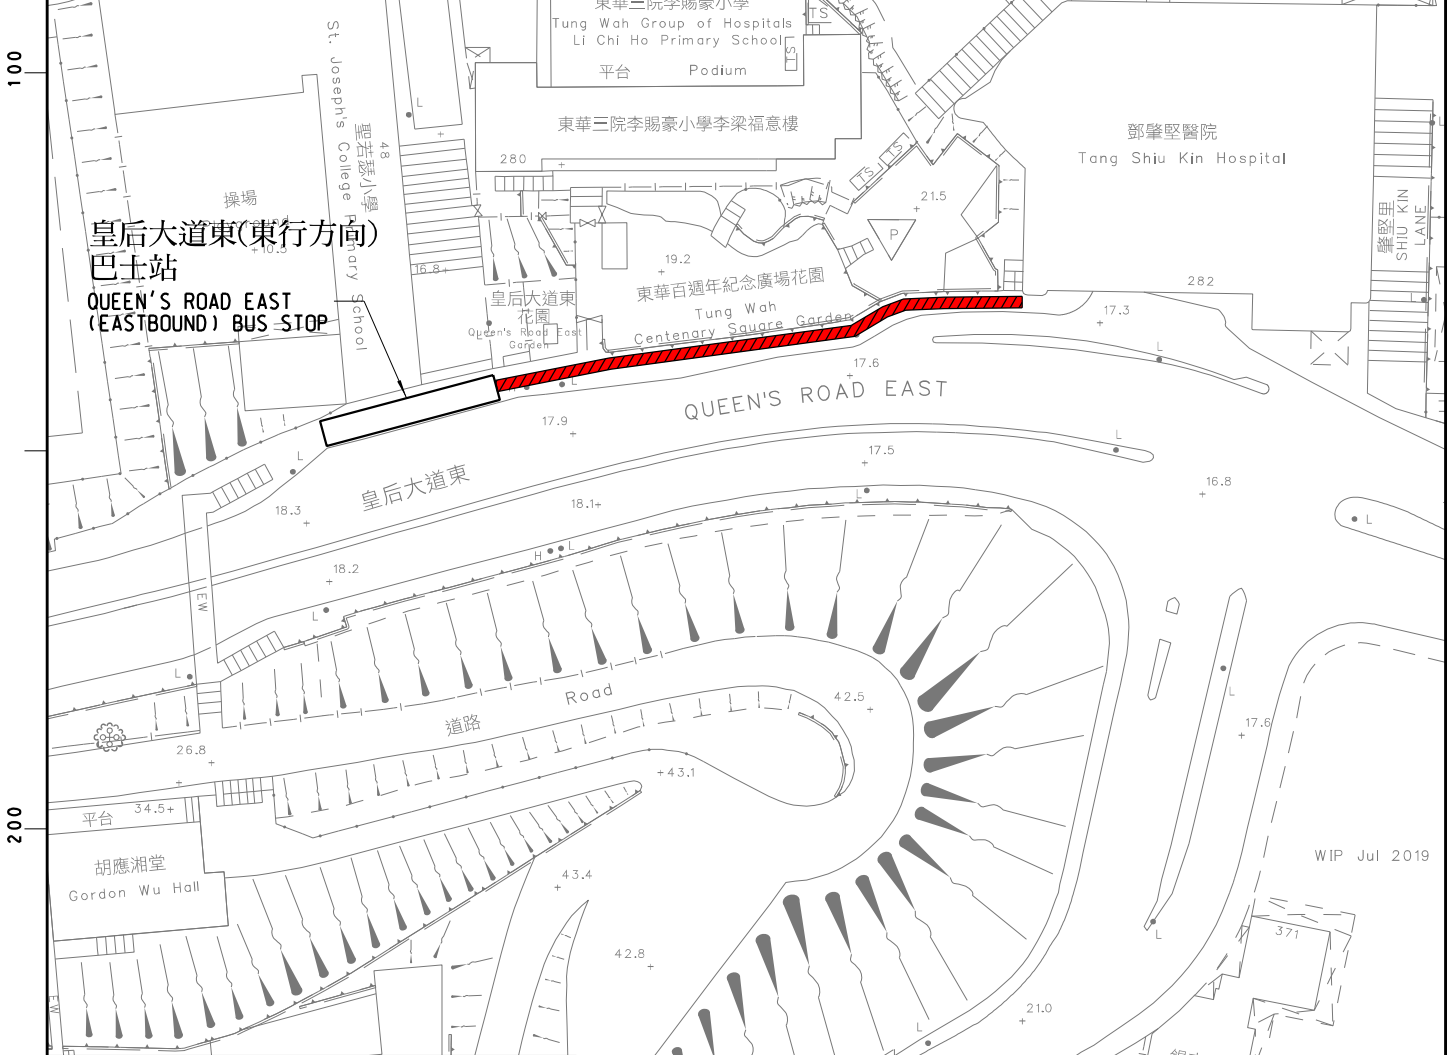


索引圖 KEY PLAN  
比例 SCALE 1:15000

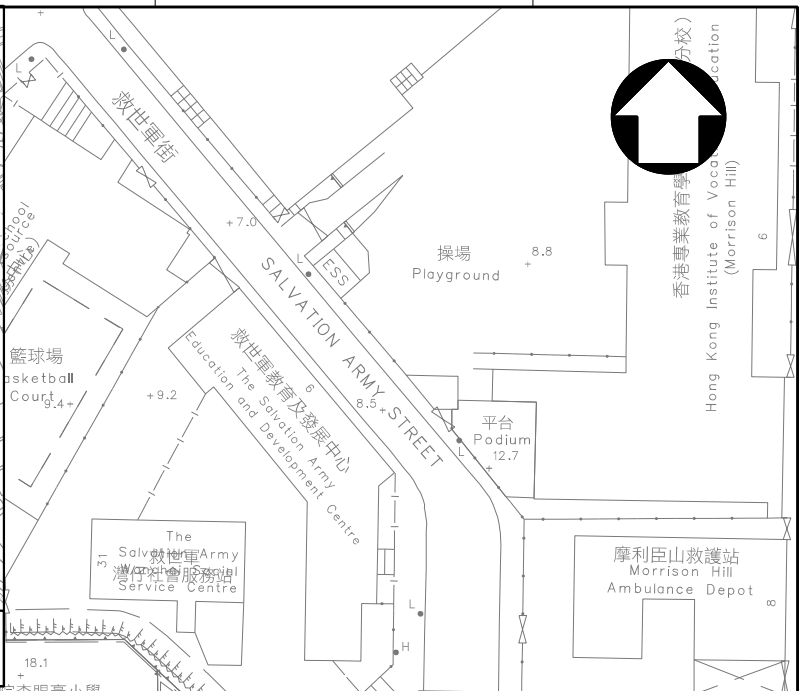

圖例 LEGEND:

 擬建行人路上蓋  
PROPOSED WALKWAY COVER

圖則名稱 drawing title

擬於鄧肇堅醫院的行人通道  
加建上蓋  
PROVISION OF COVER ON WALKWAYS AT  
TANG SHIU KIN HOSPITAL

設計 designed

W CHEN 23/04/21

繪圖 drawn

S Y WAN 23/04/21

覆核 checked

批准 approved

主要工程管理處(專責事務)  
MAJOR WORKS PROJECT MANAGEMENT OFFICE  
(SPECIAL DUTIES)

圖則編號 drawing no.

HMSDCW02-SK105

比例 scale

1:1000

© 版權所有 COPYRIGHT RESERVED

 HIGHWAYS DEPARTMENT HONG KONG  
路政署 香港