


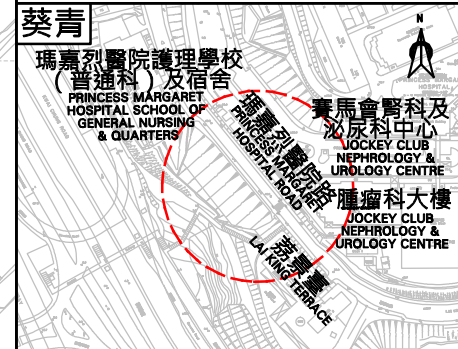

索引圖 KEY PLAN
比例 SCALE 1:4000

- 圖例 LEGEND:
- 鄰近的地面過路處
NEARBY PEDESTRIAN CROSSING
 - 擬建行人通道上蓋
PROPOSED WALKWAY COVERS
 - 現有巴士站上蓋
EXISTING BUS SHELTER

版本 REV.	說明 DESCRIPTION	BY	日期 DATE
顧問 CONSULTANT			



項目 PROJECT TITLE
顧問合約編號: CE 93/2022 (HY)

在毗鄰公立醫院及診所的行人通道加建上蓋
勘察研究、設計及建造

AGREEMENT NO. CE 93/2022 (HY)

PROVISION OF COVERS ON WALKWAYS
NEAR PUBLIC HOSPITALS/CLINICS -
INVESTIGATION, DESIGN AND
CONSTRUCTION


圖紙名稱
DRAWING TITLE

在連接瑪嘉烈醫院的行人通道加建上蓋


PROPOSED WALKWAY COVER NEAR
PRINCESS MARGARET HOSPITAL

圖紙編號
PLAN NO. U1088/CATD/PMH/101

繪圖 DRAWN	日期 DATE	複核 CHECKED	批准 APPROVED
比例 SCALE	如A3圖示 AS SHOWN ON A3	狀況 STATUS	CAD D PAPER

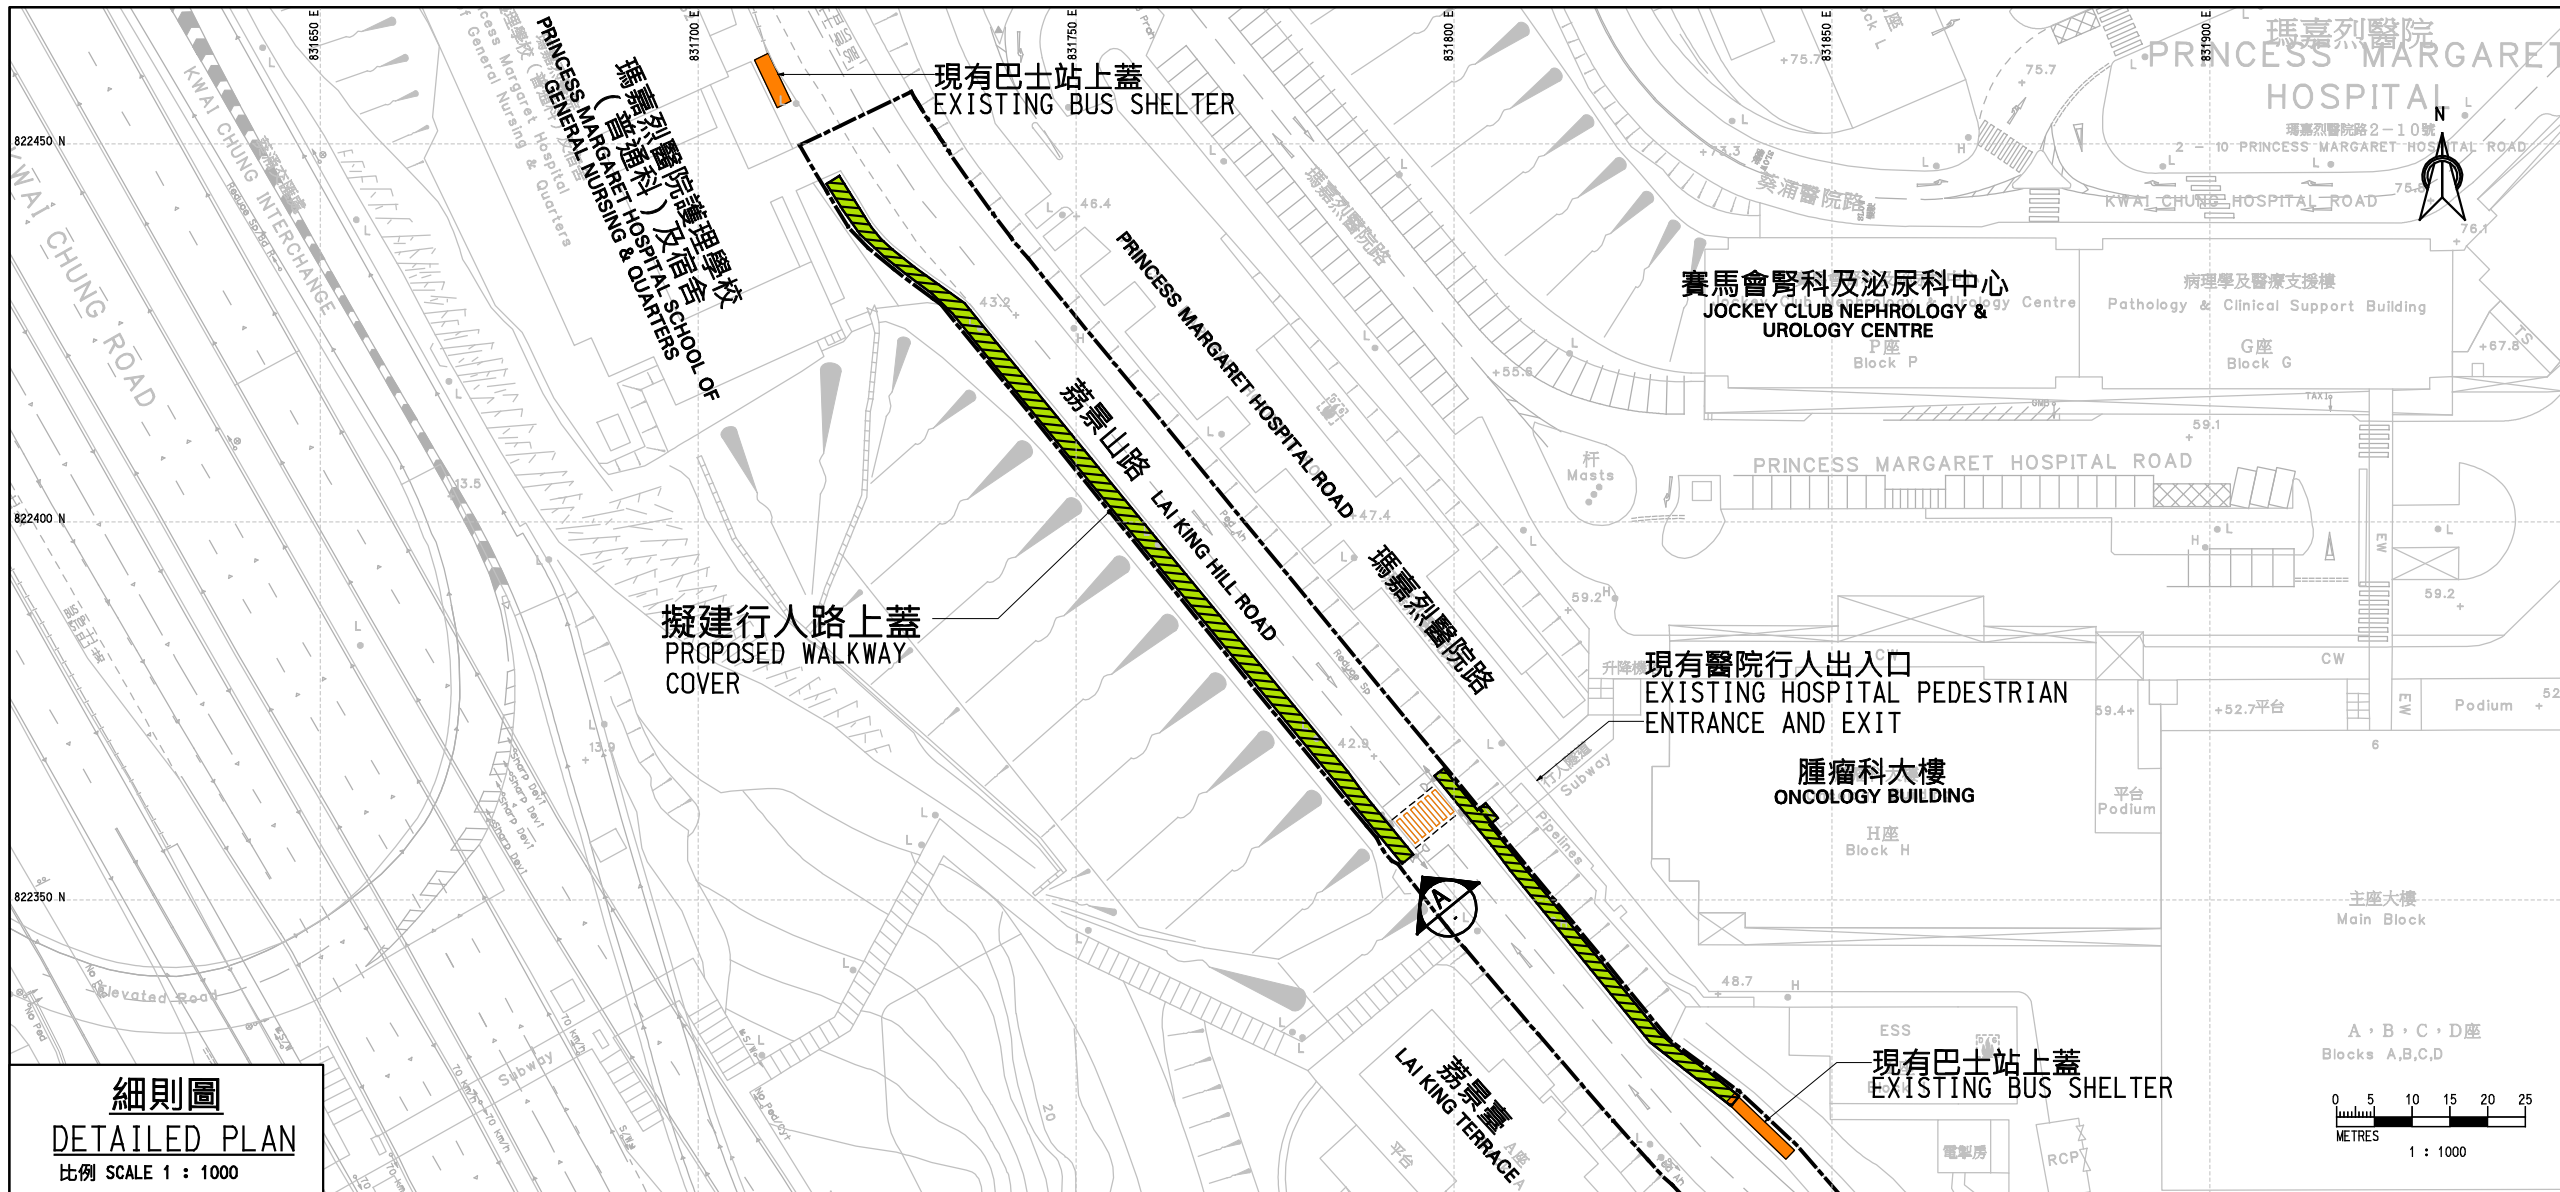

細則圖
DETAILED PLAN
比例 SCALE 1 : 1000

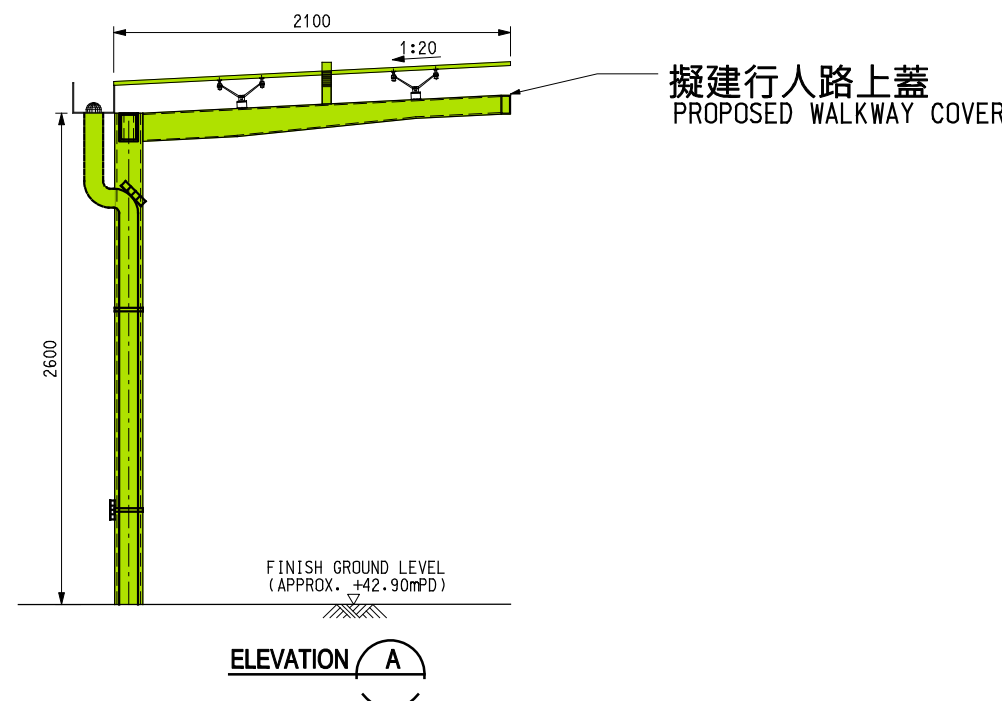

立面圖
ELEVATION
比例 SCALE 1 : 50

