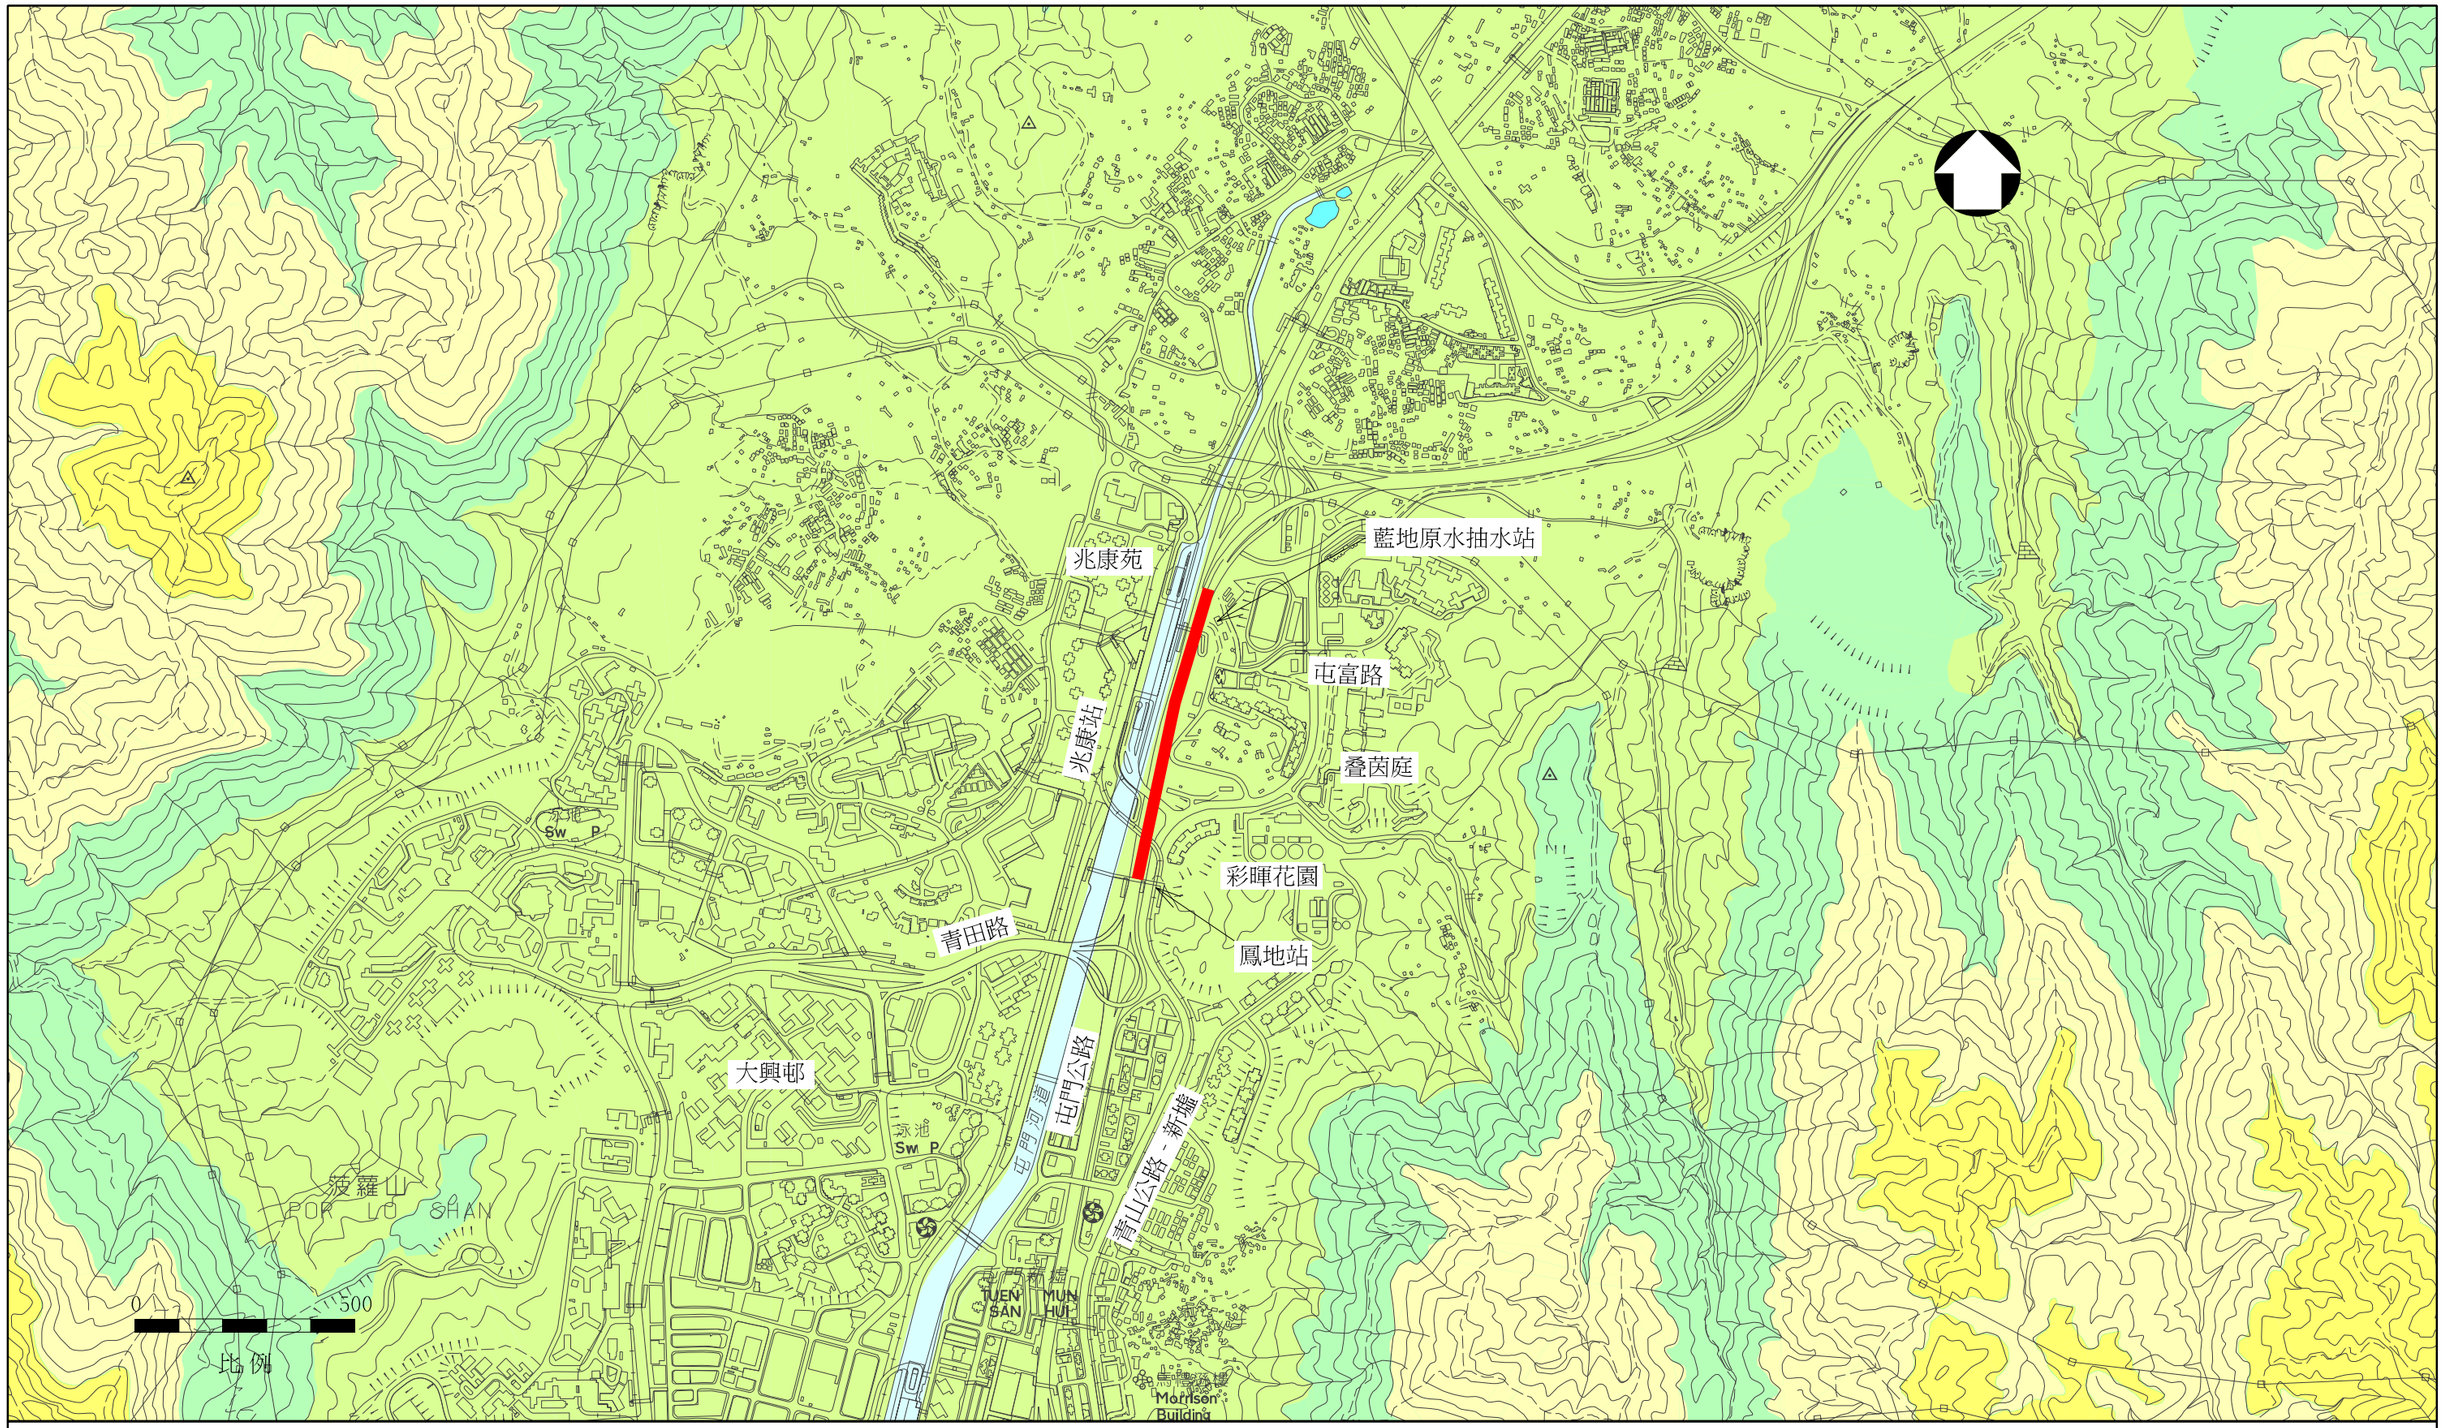

6814TH - 屯門公路（虎地段）加建隔音屏障工程

c:\cdms\mw\dms06219\HMW6814TH-PD0004.dgn