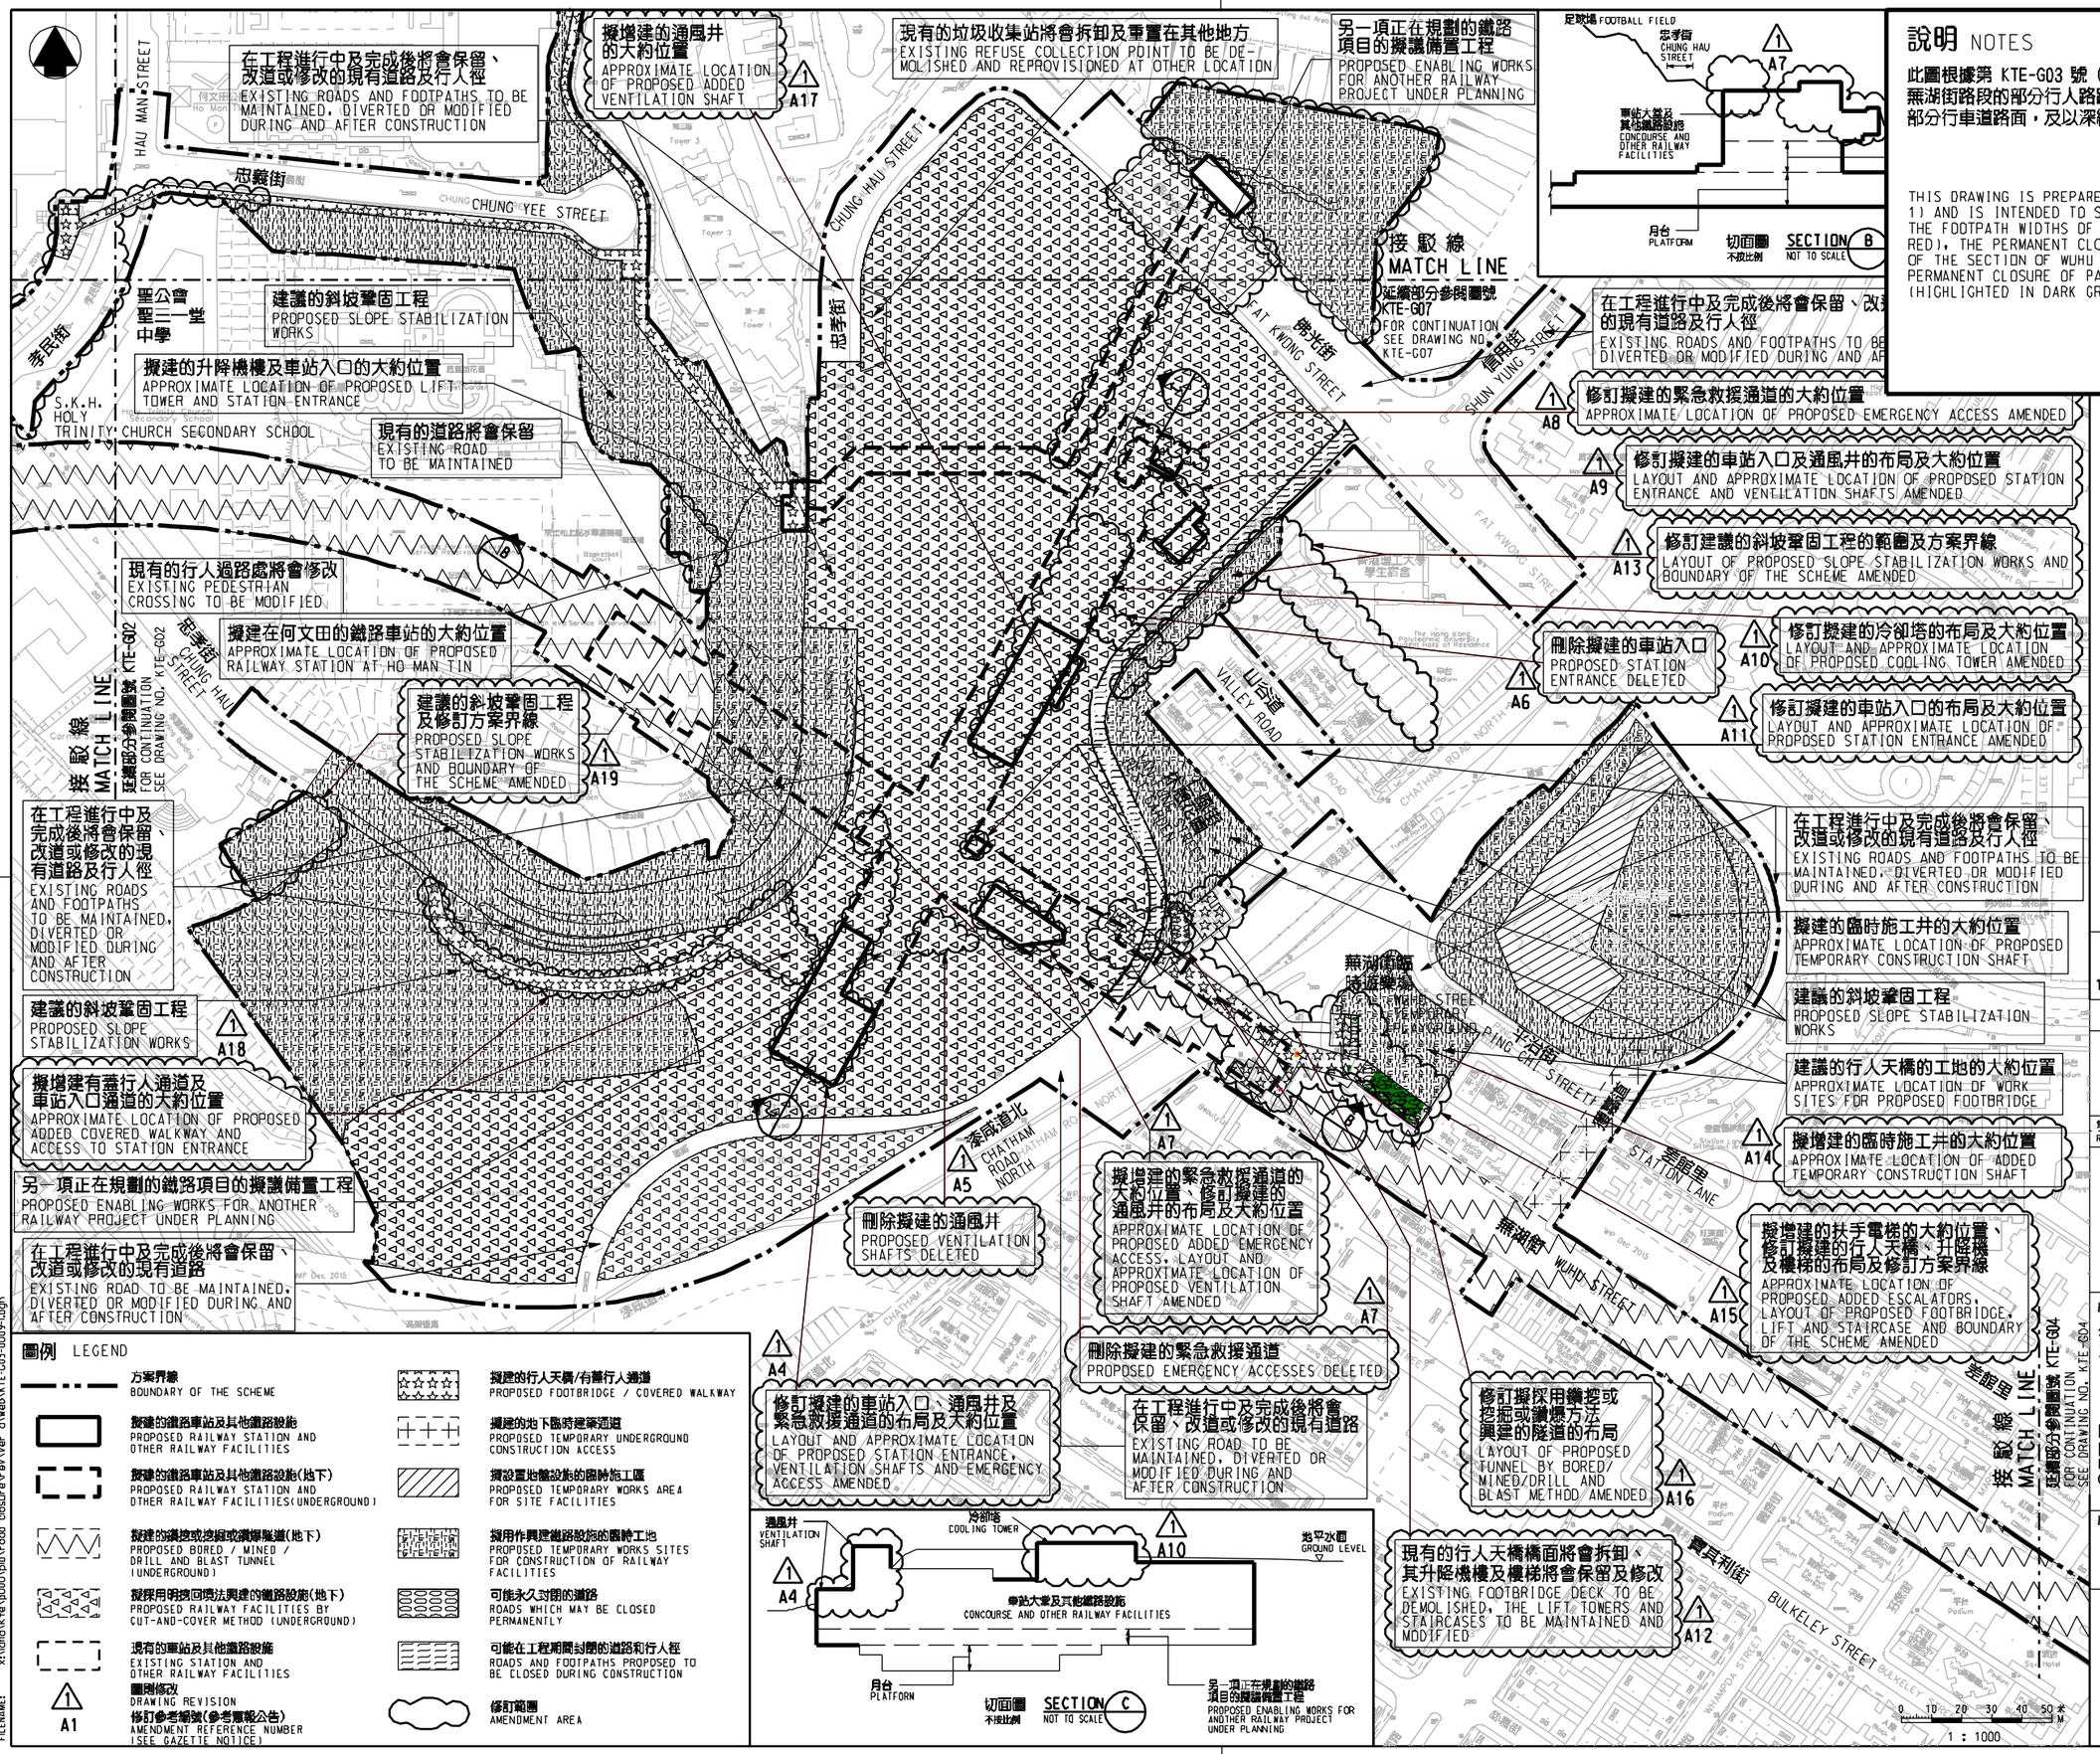

一般說明 GENERAL NOTES

有關一般說明參閱圖號 KTE - G01。

1. FOR GENERAL NOTES, REFER TO DRAWING NO. KTE - G01.

修訂表 TABLE OF AMENDMENTS

修改 REV	日期 DATE	繪圖 BY	核對 SUB	為發 APP	說明 DESCRIPTION

SIGNED

王偉光 STEPHEN W K WONG

獲准發出 APPROVED FOR ISSUE

8/9/2016

發出日期 DATE OF ISSUE

獲授權 總工程師/鐵路拓展(1 - 3) CHIEF ENGINEER/ RAILWAY DEVELOPMENT (1-3) HIGHWAYS DEPARTMENT

圖則名稱 DRAWING TITLE

鐵路條例(第519章)
觀塘線延線
永久封閉蕪湖街路段，以及部分蕪湖街臨時遊樂場

RAILWAYS ORDINANCE (CHAPTER 519)
KWUN TONG LINE EXTENSION
PERMANENT CLOSURE OF SECTIONS OF WUHU STREET, AND PARTS OF WUHU STREET TEMPORARY PLAYGROUND

圖號 DRAWING NO. KTE/G03/0009/1

比例 SCALE 1:1000 (A1) 或如圖示 OR AS SHOWN

香港特別行政區政府
THE GOVERNMENT OF THE HONG KONG SPECIAL ADMINISTRATIVE REGION
路政署
HIGHWAYS DEPARTMENT
鐵路拓展處
RAILWAY DEVELOPMENT OFFICE

PLOT DRV: E:\ibjtkt\V8\v8.pr\inter.plt
PRINTED BY: fkko 12/09/2016 17:05:45
FILENAME: x:\land\kte\p000\old\road closure\server\ver 0\web\KTE-G03-0009-1.dgn