


切面圖 SECTION A
CRS-G01

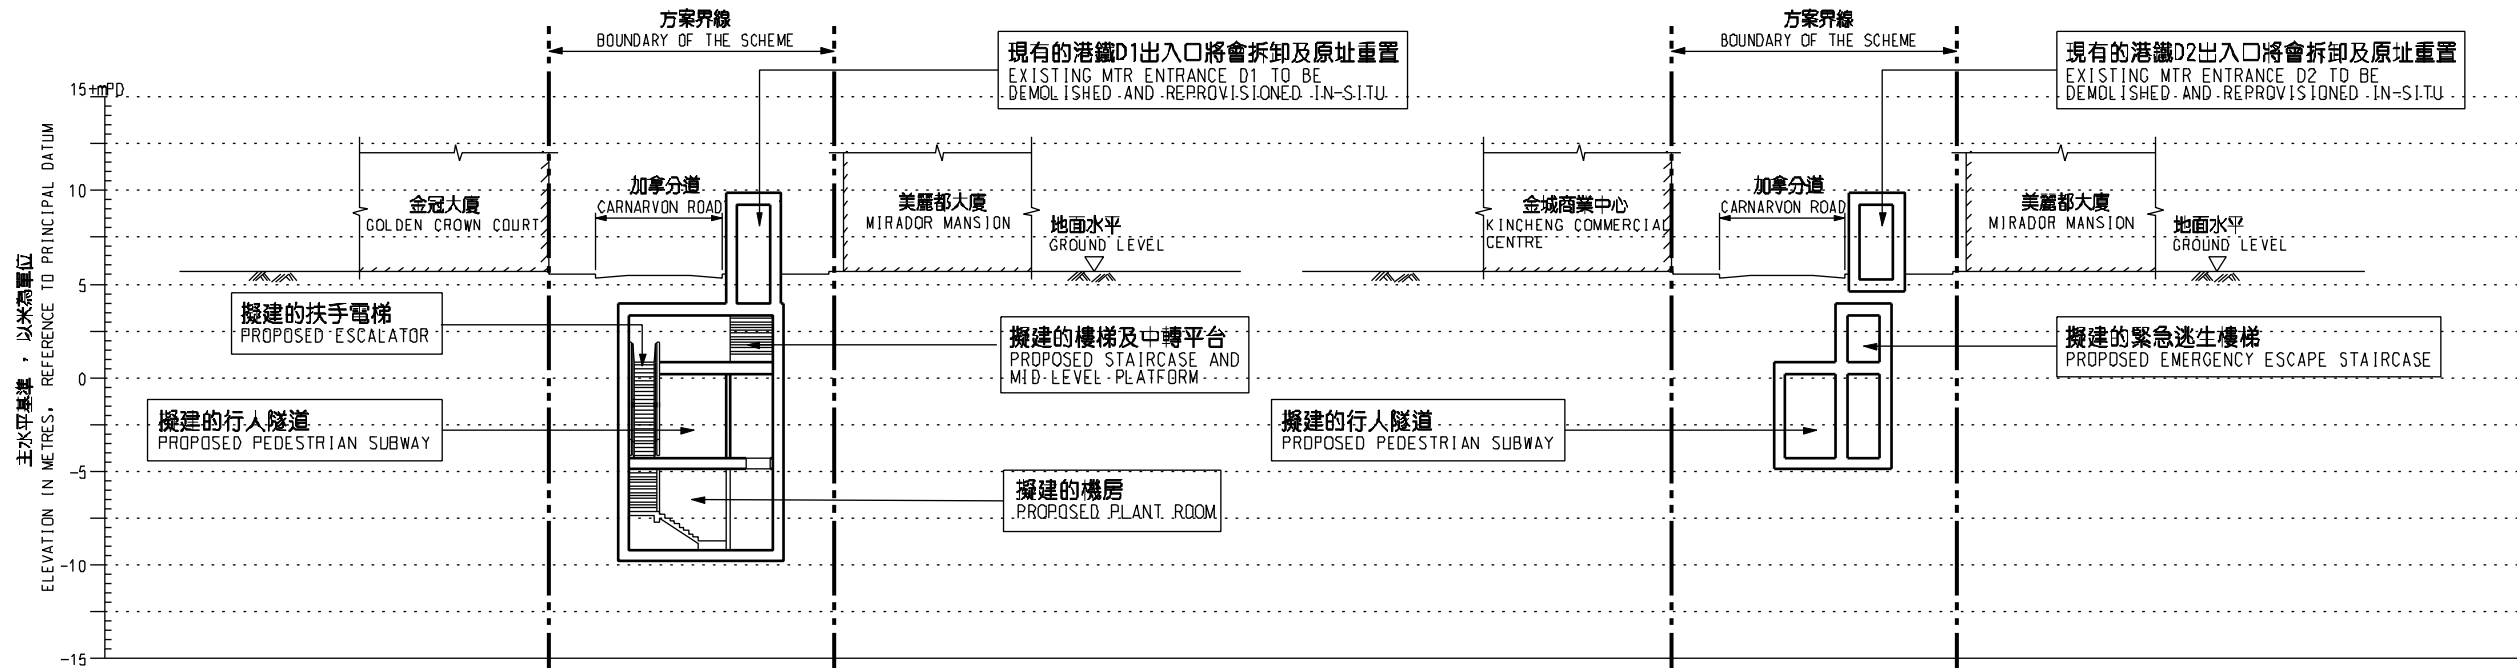

切面圖 SECTION B

切面圖 SECTION C

一般說明 GENERAL NOTES
1. 有關一般說明參閱圖號 CRS - G01.
FOR GENERAL NOTES, REFER TO DRAWING NO. CRS - G01.

修訂表 TABLE OF AMENDMENTS

修訂 REV	日期 DATE	修訂 BY	修訂 SUB	修訂 APP	說明 DESCRIPTION

SIGNED
 批准發出 APPROVED FOR ISSUE
 16/4/2012
 發出日期 DATE OF ISSUE
 高傑榮 FANG KIT WING, ERIC
 工程師
 鐵路拓展處處長(1)
 GOVERNMENT ENGINEER/
 RAILWAY DEVELOPMENT (1)
 HIGHWAYS DEPARTMENT

圖則名稱 DRAWING TITLE
 鐵路條例(第519章)
 港鐵尖沙咀站
 加拿分道行人隧道及出入口修改工程
 總體規劃圖則 2頁的第2頁
 RAILWAYS ORDINANCE (CHAPTER 519)
 MTR TSIM SHA TSUI STATION CARNARVON ROAD SUBWAY
 AND ENTRANCES MODIFICATION WORKS
 GENERAL LAYOUT PLAN
 SHEET 2 OF 2

圖號 DRAWING NO. CRS-G02
 比例 SCALE 1:200 (A1)
 或如顯示
 OR AS SHOWN

香港特別行政區政府
 THE GOVERNMENT OF THE HONG KONG
 SPECIAL ADMINISTRATIVE REGION
 路政署
 HIGHWAYS DEPARTMENT
 鐵路拓展處
 RAILWAY DEVELOPMENT OFFICE

