
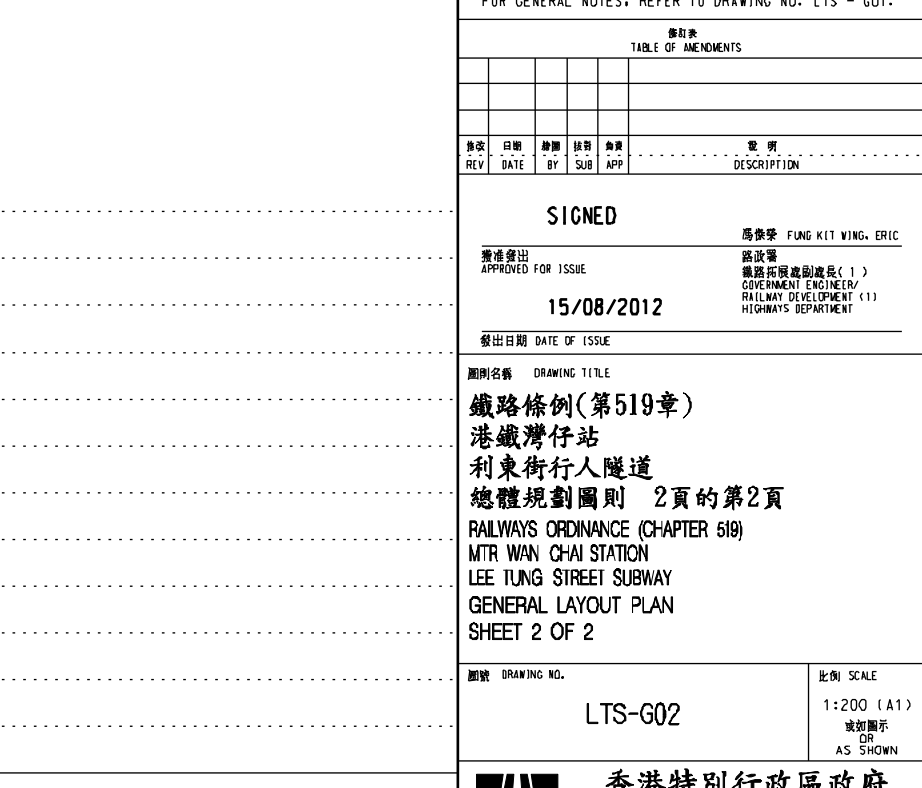
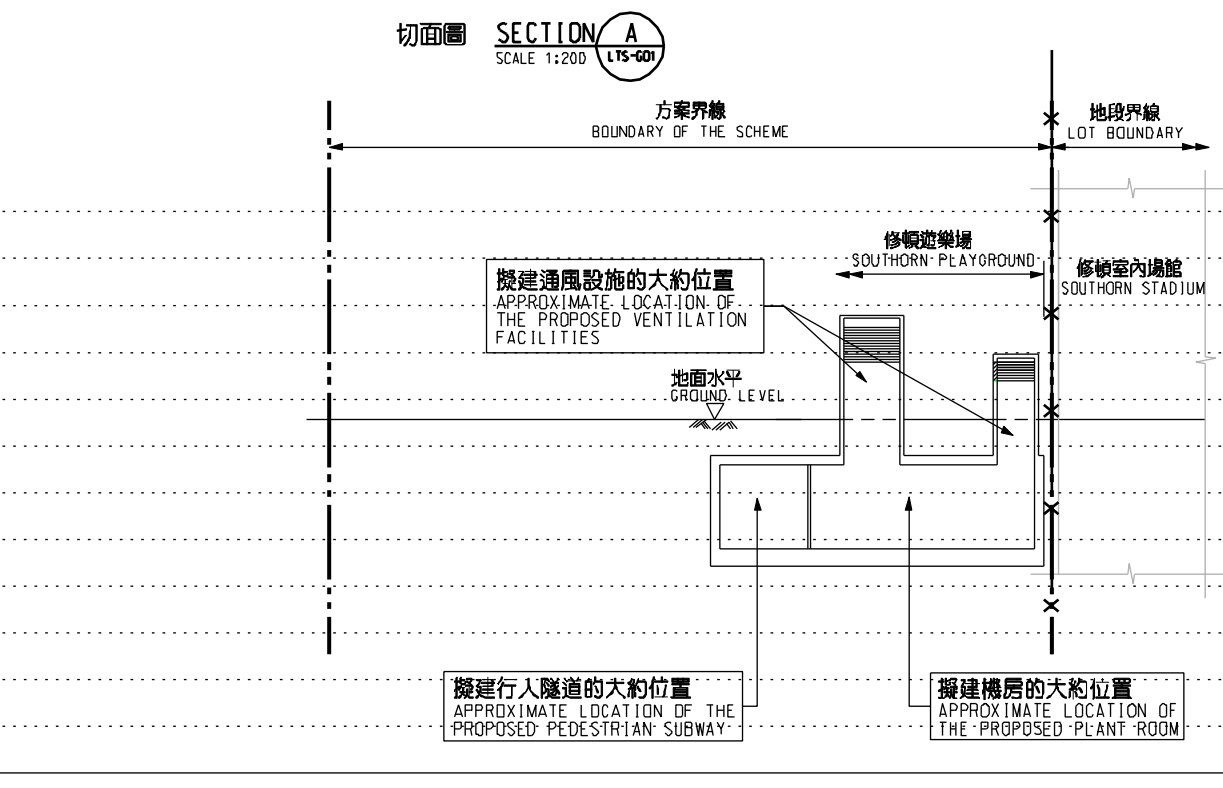


圖例 LEGEND

--- --	方案界線 BOUNDARY OF THE SCHEME
— X —	地段界線 LOT BOUNDARY

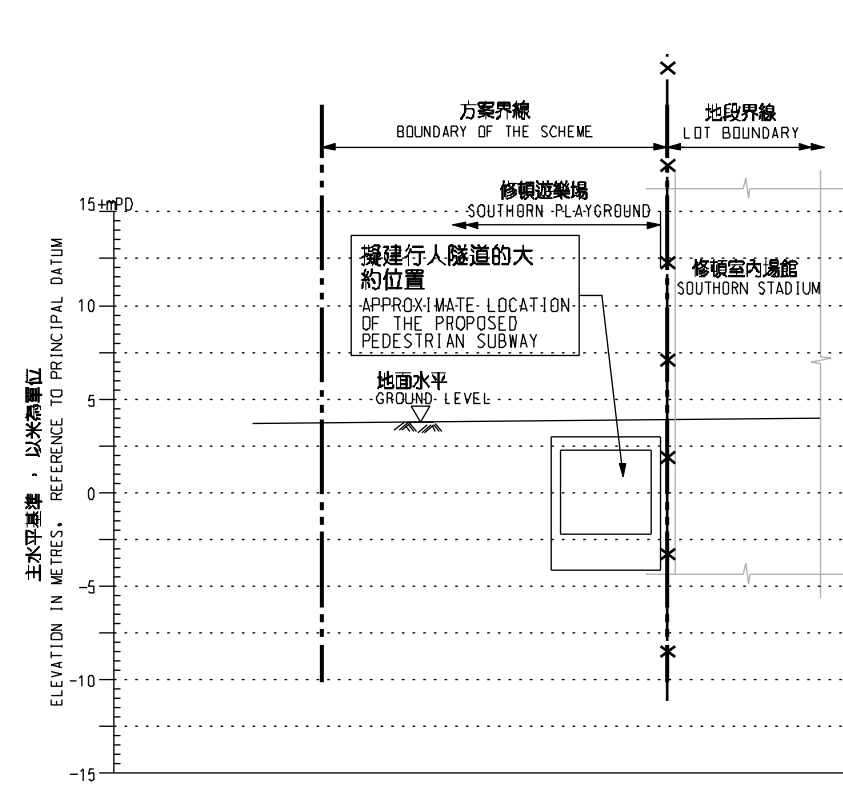

一般說明 GENERAL NOTES

1. 有關一般說明參閱圖號 LTS - 001.
FOR GENERAL NOTES, REFER TO DRAWING NO. LTS - 001.

修訂表
TABLE OF AMENDMENTS

修訂 REV	日期 DATE	修訂 BY	修訂 SUB	修訂 APP	說明 DESCRIPTION

SIGNED

核准發出
APPROVED FOR ISSUE

15/08/2012

發出日期
DATE OF ISSUE

高傑榮 FUNG KIT WING, ERIC
工程師
鐵路拓展處處長(1)
RAILWAY DEVELOPMENT (1)
HIGHWAYS DEPARTMENT

圖則名稱
DRAWING TITLE

鐵路條例(第519章)
港鐵灣仔站
利東街行人隧道
總體規劃圖則 2頁的第2頁
RAILWAYS ORDINANCE (CHAPTER 519)
MTR WAN CHAI STATION
LEE TUNG STREET SUBWAY
GENERAL LAYOUT PLAN
SHEET 2 OF 2

圖號
DRAWING NO.

LTS-G02

比例
SCALE

1:200 (A1)
或如顯示
OR
AS SHOWN

切面圖 SECTION B
SCALE 1:200

切面圖 SECTION C
SCALE 1:200

