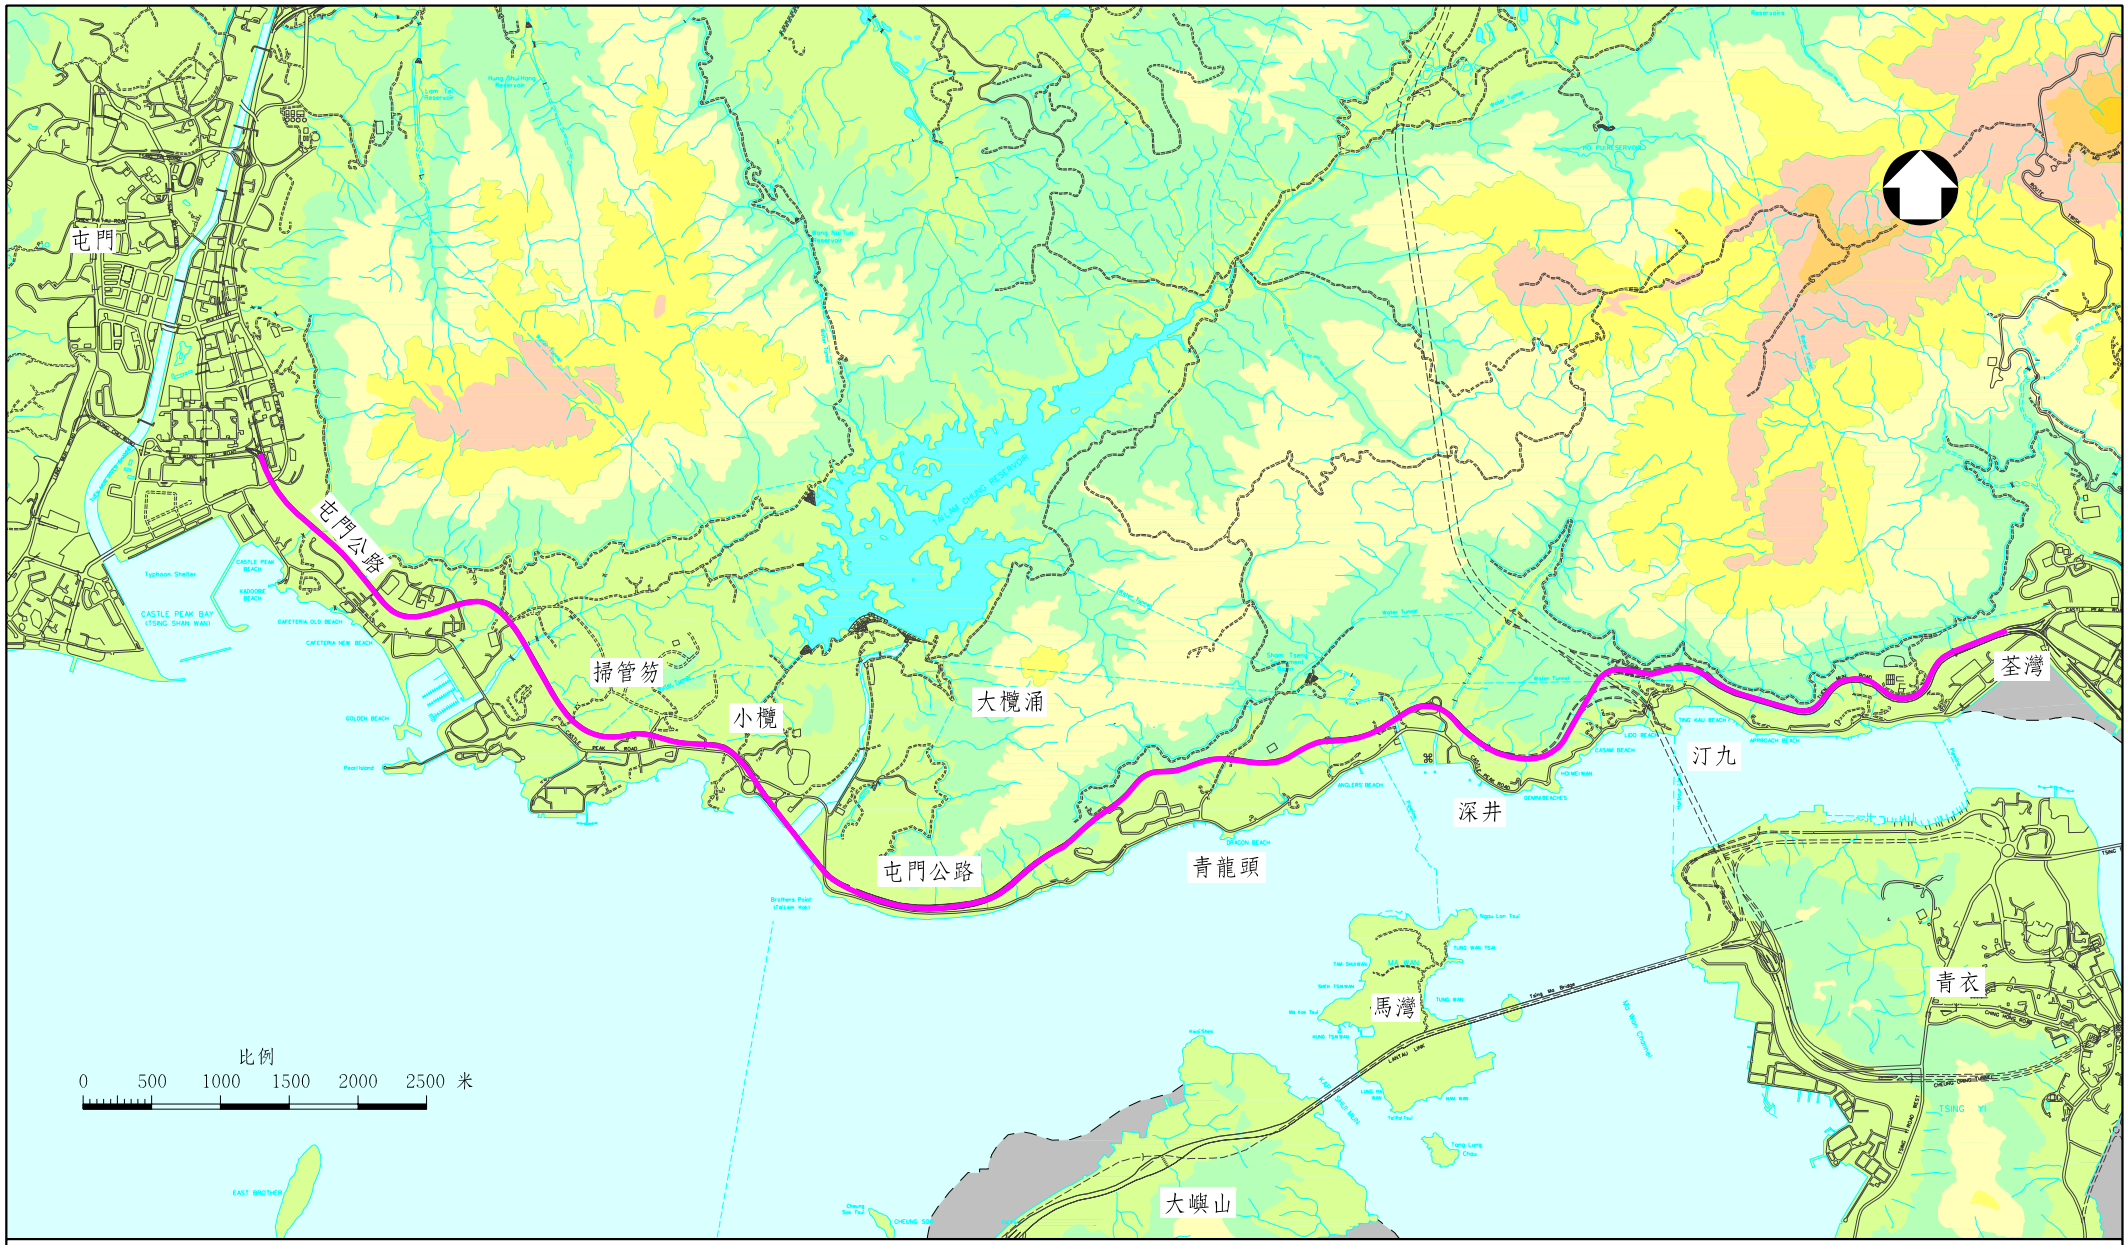

6746TH – 屯門公路重建及改善工程

p:\team3\6746TH\Drawing\MW6746TH-PD0005.dgn