


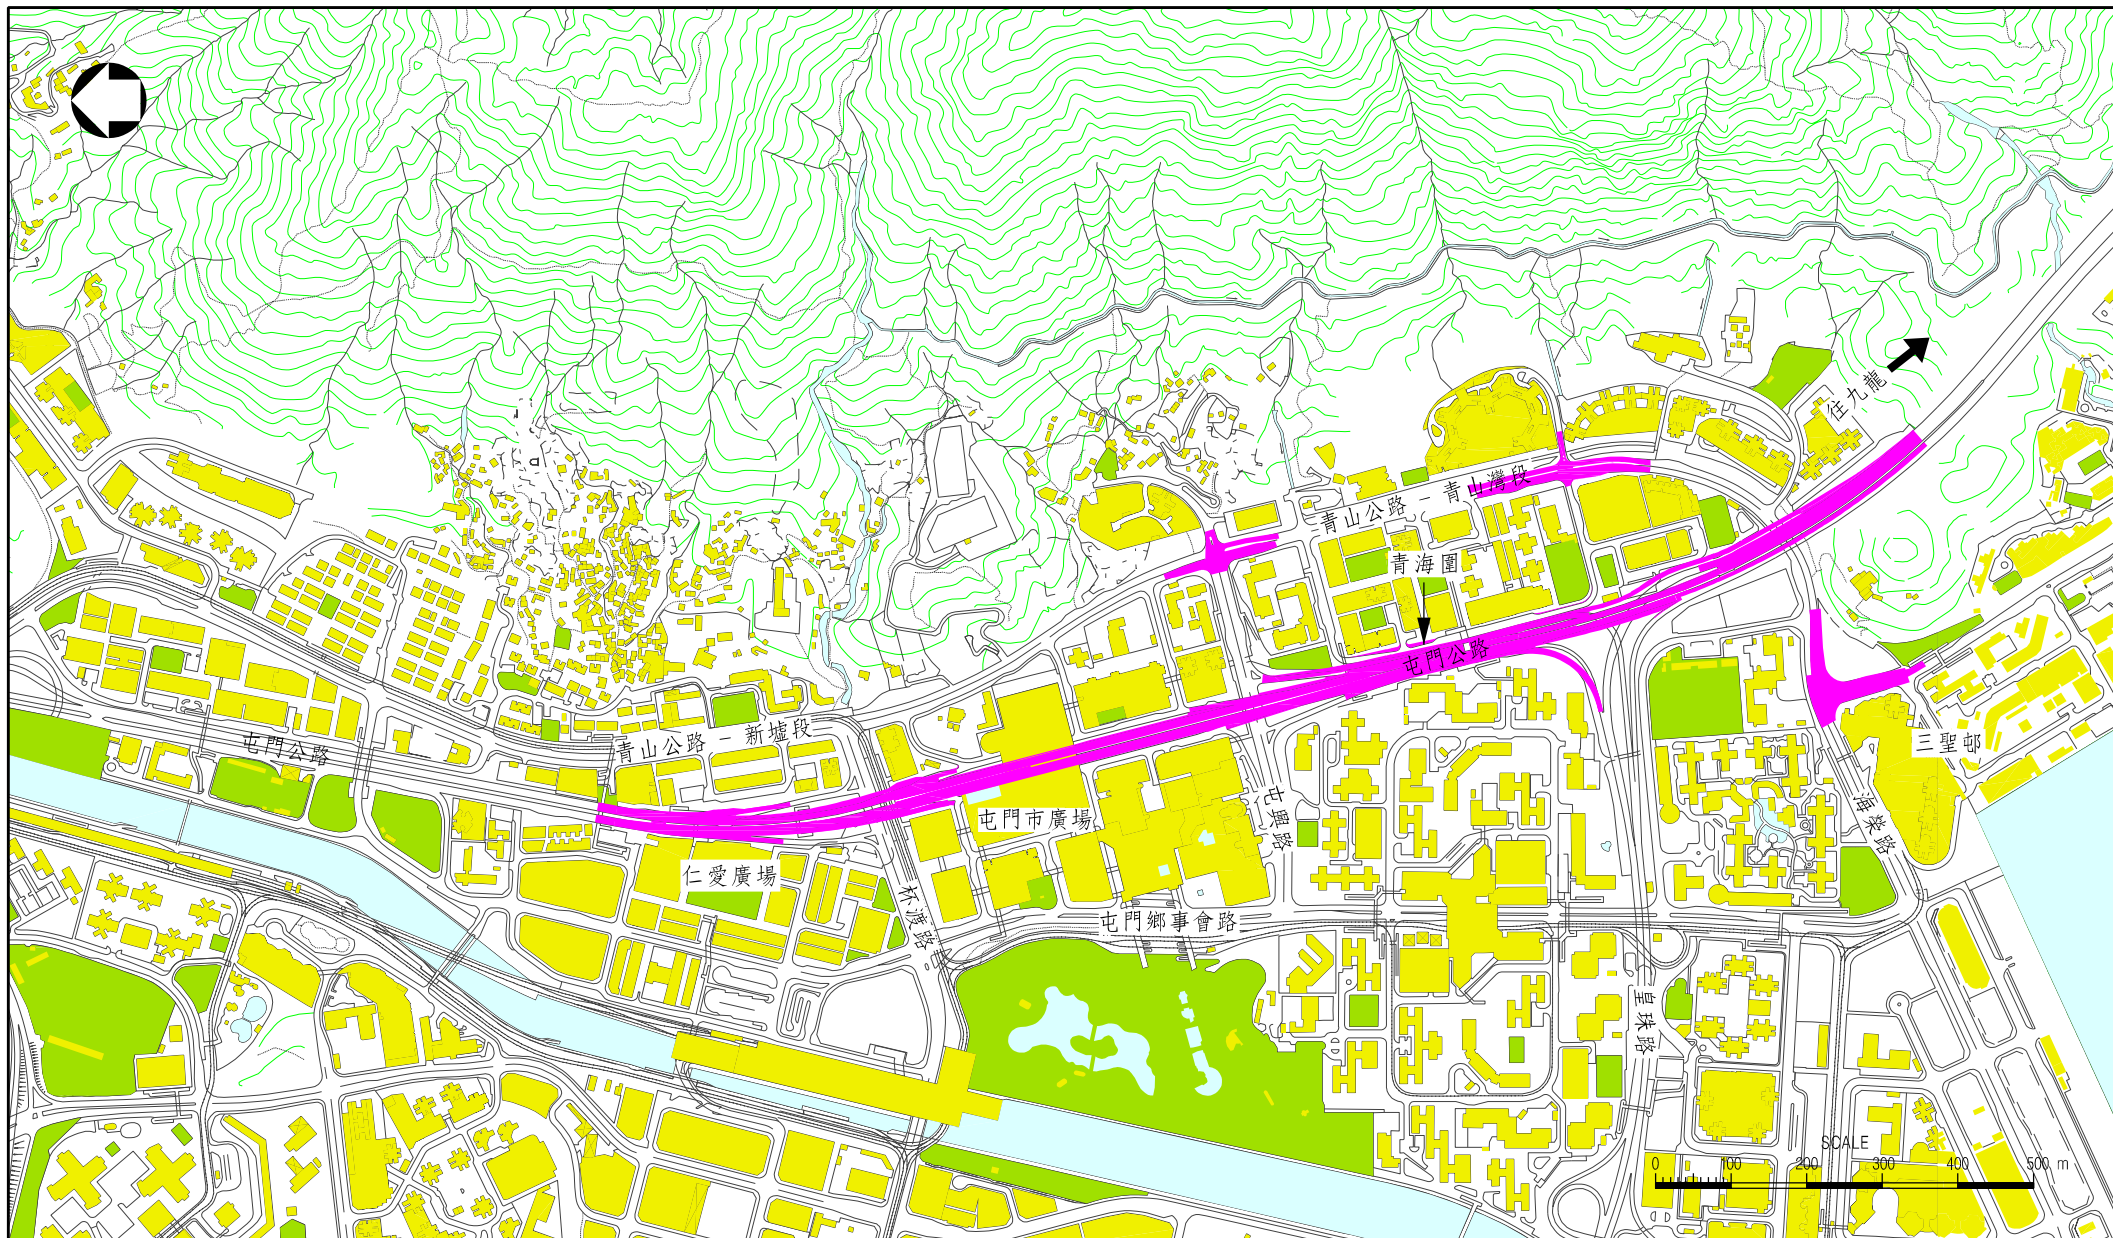

6819TH - 屯門公路市中心段交通改善工程