



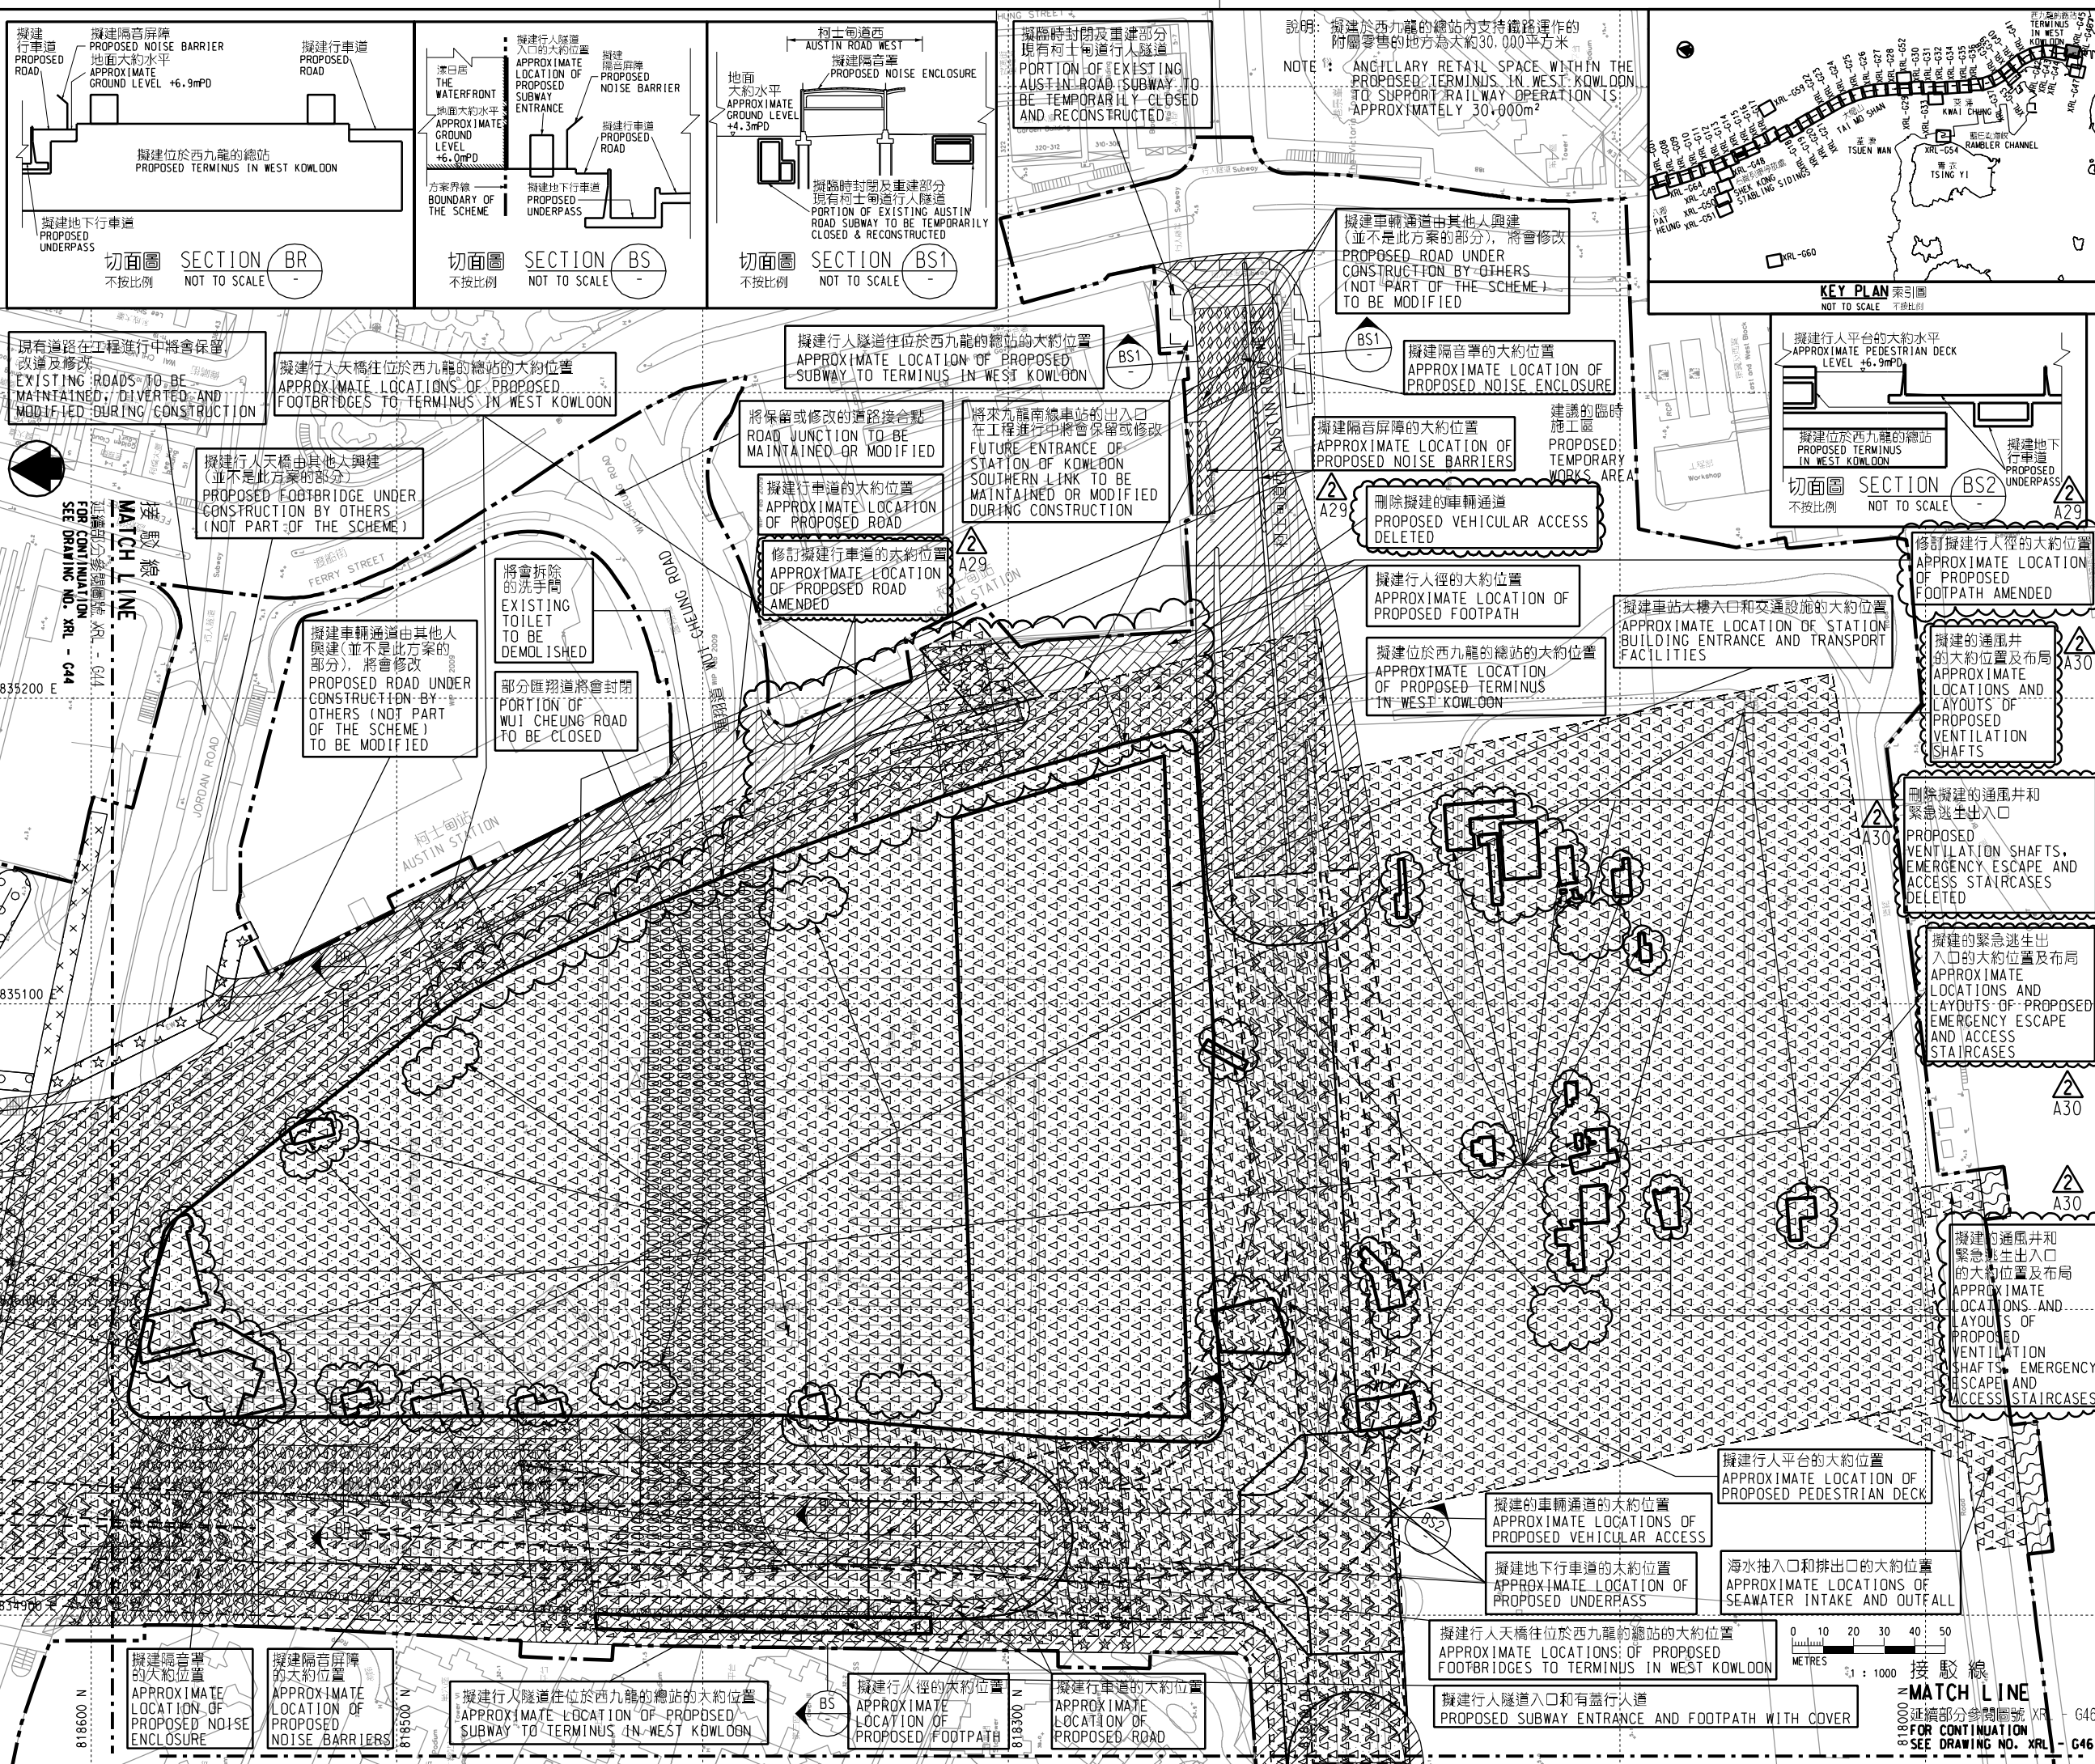

圖例 LEGEND

- 方案界線
- 擬建的車站及其他鐵路設施
- 擬建的車站及其他鐵路設施(地下)
- 擬建的鑽挖或鑿洞或鑽爆隧道
- 擬採用明挖回灌法興建的鐵路設施或隧道
- 擬建的地下臨時建築通道
- 可能永久封閉的道路(包括行車道和行人徑)
- 擬建的緊急車輛通道及行車道
- 擬建的行人徑
- 現有的行人天橋將受影響
- 擬建的臨時行人天橋/地面行人過路處
- 擬建的行人天橋
- 可能在其上進行填海工程或其他工程的政府前濱或海床
- 擬建的隔音屏障/隔音罩
- 擬臨時拆除及重建部分現有柯士甸行人隧道
- 擬建的地下行車道
- 擬建行人平台
- 圖則修改
- 修訂參考編號(參考憲報公告)
- 修訂範圍

一般說明 GENERAL NOTES

1. 有關一般說明參閱圖號 XRL - G01.
FOR GENERAL NOTES, REFER TO DRAWING NO. XRL - G01.

REV	DATE	BY	SUB	APP	DESCRIPTION
27 JUN 2014	2014	CH	DN		修訂項目 A29 及 A30 AMENDMENT ITEMS A29 AND A30
17 APR 2013	2013	DD	PP		修訂項目 A17 AMENDMENT ITEM A17 修訂範圍方格內內容及索引圖 TITLE BOX AND KEY PLAN AMENDED

SIGNED 譚漢財 H.C. TAM
 核准發出 APPROVED FOR ISSUE
 路政署 鐵路發展處處長(2)
 GOVERNMENT ENGINEER/ RAILWAY DEVELOPMENT (2)
 發出日期 DATE OF ISSUE: 24/07/2014
 路政署 鐵路發展處
 HIGHWAYS DEPARTMENT

圖則名稱 DRAWING TITLE: 廣深港高速鐵路香港段 鐵路條例(第519章) 總體規劃圖則 66頁的第45頁
 HONG KONG SECTION OF GUANGZHOU - SHENZHEN - HONG KONG EXPRESS RAIL LINK RAILWAYS ORDINANCE (CHAPTER 519) GENERAL LAYOUT PLAN SHEET 45 OF 66

圖號 DRAWING NO.: XRL - G45
 比例 SCALE: 1:1000 (A1)
 或如顯示 AS SHOWN

香港特別行政區政府 THE GOVERNMENT OF THE HONG KONG SPECIAL ADMINISTRATIVE REGION
 路政署 HIGHWAYS DEPARTMENT
 鐵路拓展處 RAILWAY DEVELOPMENT OFFICE