

**暫時佔用面積表**  
TEMPORARY OCCUPATION AREA SCHEDULE

地段編號/物業名稱	建議受影響的土地面積(平方米)
LOT NUMBER/NAME OF PROPERTY	AREA PROPOSED TO BE AFFECTED (sq.m.)
內地段第8482號餘餘的部分 PORTION OF THE REMAINING PORTION OF INLAND LOT NO.8482	約 436.7 APPROX. 436.7
香港大學 THE UNIVERSITY OF HONG KONG	A36

- 圖例 LEGEND**
- 方案界線  
BOUNDARY OF THE SCHEME
  - 擬建的軌道中線  
PROPOSED RAILWAY TRACK CENTRE LINE
  - 地段界線  
LOT BOUNDARY
  - 擬建的車站入口 / 通風大樓 / 通風井 / 其他鐵路設施  
PROPOSED STATION ENTRANCES / VENTILATION BUILDINGS / VENTILATION SHAFTS / OTHER RAILWAY FACILITIES
  - 擬建的鐵路設施(地下)  
PROPOSED RAILWAY FACILITIES (UNDERGROUND)
  - 暫時佔用該土地的地面, 其上及其下  
TEMPORARY OCCUPATION OF LAND AT GROUND LEVEL, ABOVE AND BELOW GROUND
  - 香港大學校園擴建部分(擬建中)  
THE UNIVERSITY OF HONG KONG CAMPUS EXPANSION (TO BE DEVELOPED)
  - 圖則修改  
DRAWING REVISION
  - A1 修訂參考編號(參考憲報公告)  
AMENDMENT REFERENCE NUMBER (SEE GAZETTE NOTICE)
  - 修訂範圍  
AMENDMENT AREA

**修訂表**  
TABLE OF AMENDMENTS

修訂日期	修訂人	修訂原因
REV	DATE	DESCRIPTION
25 AUG 2008	KW DN PP	修訂項目 A 3 6 AMENDMENT ITEM A36



何禮權 MATTHEW P.-K. HO  
路政署  
鐵路拓展處處長(1)  
GOVERNMENT ENGINEER/  
RAILWAY DEVELOPMENT (1)  
HIGHWAYS DEPARTMENT

發出日期 DATE OF ISSUE

圖則名稱 DRAWING TITLE  
**鐵路條例(第519章)  
地下鐵路(「地鐵」) - 西港島線  
設定暫時佔用土地權利圖則**  
6頁的第2頁  
RAILWAYS ORDINANCE (CHAPTER 519)  
MASS TRANSIT RAILWAY (MTR) - WEST ISLAND LINE  
CREATION OF RIGHTS OF TEMPORARY  
OCCUPATION OF LAND PLAN SHEET 2 OF 6

圖號 DRAWING NO. WIL-T02  
比例 SCALE 1:500 (A1)  
或如顯示  
OR AS SHOWN

香港特別行政區政府  
THE GOVERNMENT OF THE HONG KONG  
SPECIAL ADMINISTRATIVE REGION  
**路政署**  
HIGHWAYS DEPARTMENT  
**鐵路拓展處**  
RAILWAY DEVELOPMENT OFFICE

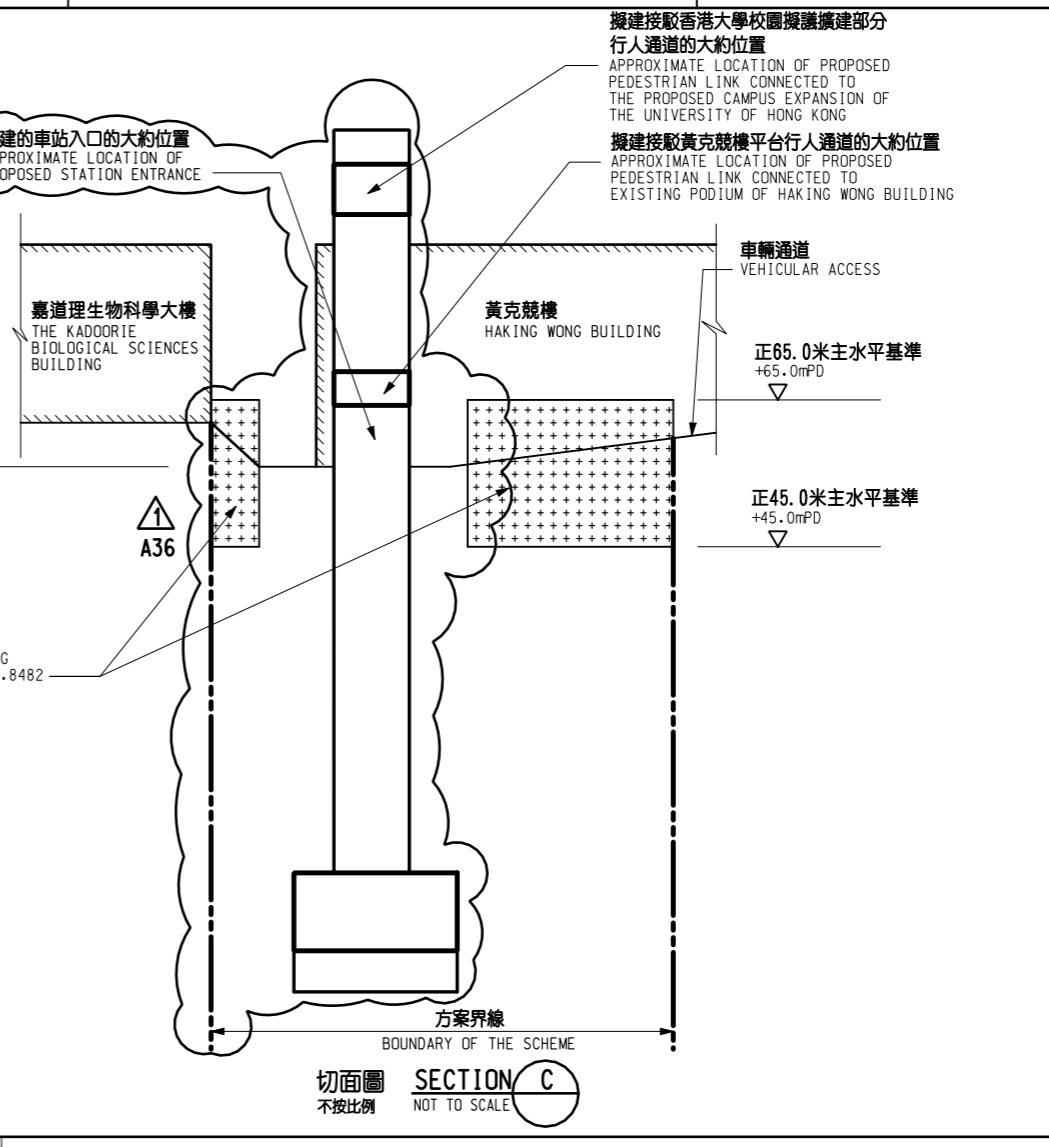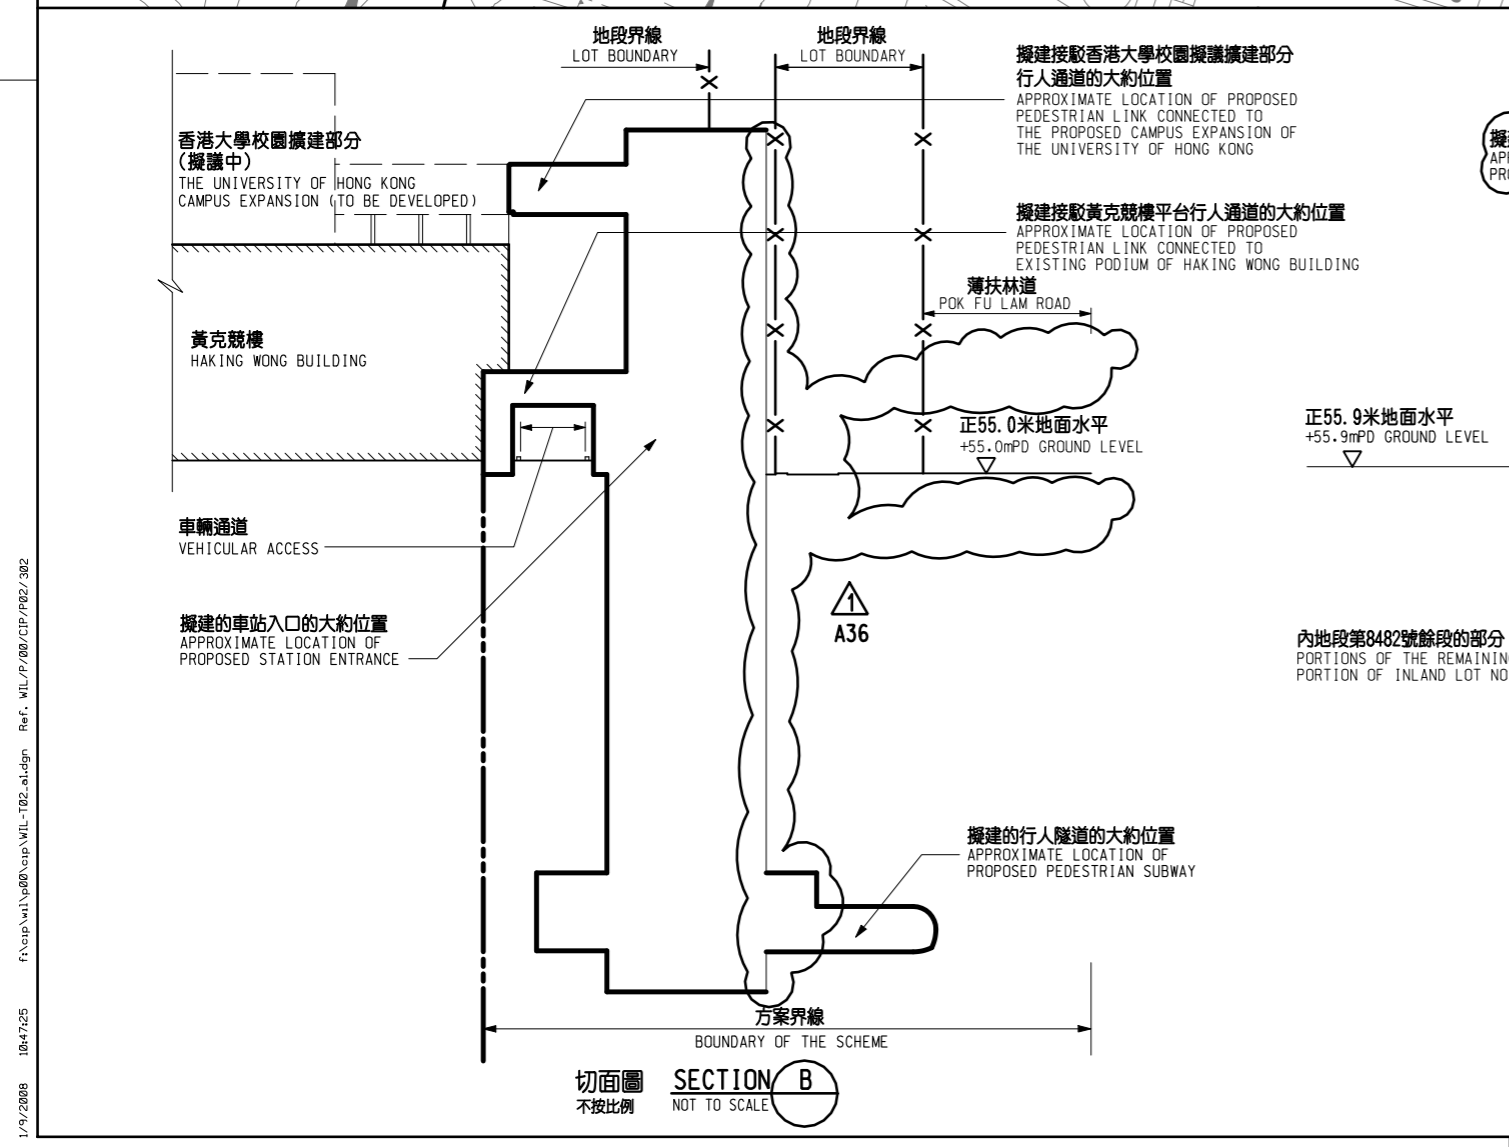

1/9/2008 10:47:25 F:\csp\w\1\p08\sup\w\1-102-a.dgn Ref. WIL-TP-08/CIP/P02/302