

- 圖例 LEGEND**
- 方案界線
BOUNDARY OF THE SCHEME
 - 擬建的軌道中線
PROPOSED RAILWAY TRACK CENTRE LINE
 - 地段界線
LOT BOUNDARY
 - 擬建的鐵路車站
PROPOSED RAILWAY STATION
 - 暫時佔用地層
TEMPORARY OCCUPATION OF UNDERGROUND STRATA
 - 參線標記
REFERENCE LINE MARK
 - 參線
REFERENCE LINE
 - IL 內地段
INLAND LOT
 - RP 餘段
REMAINING PORTION
 - S. 分段
SECTION
 - SS. 小分段
SUB-SECTION

修訂表
TABLE OF AMENDMENTS

| REV | DATE | BY | SUB | APP | 說明 DESCRIPTION |
|-----|------|----|-----|-----|-------------------|
| | | | | | |

批准發出
APPROVED FOR ISSUE

發出日期
DATE OF ISSUE

圖則名稱
DRAWING TITLE

鐵路條例(第519章)
地下鐵路(「地鐵」) - 西港島線
設定暫時佔用土地權利圖則
6頁的第5頁
RAILWAYS ORDINANCE (CHAPTER 519)
MASS TRANSIT RAILWAY (MTR) - WEST ISLAND LINE
CREATION OF RIGHTS OF TEMPORARY
OCCUPATION OF LAND PLAN SHEET 5 OF 6


圖號
DRAWING NO.

比例
SCALE


香港特別行政區政府
THE GOVERNMENT OF THE HONG KONG
SPECIAL ADMINISTRATIVE REGION

路政署
HIGHWAYS DEPARTMENT

鐵路拓展處
RAILWAY DEVELOPMENT OFFICE

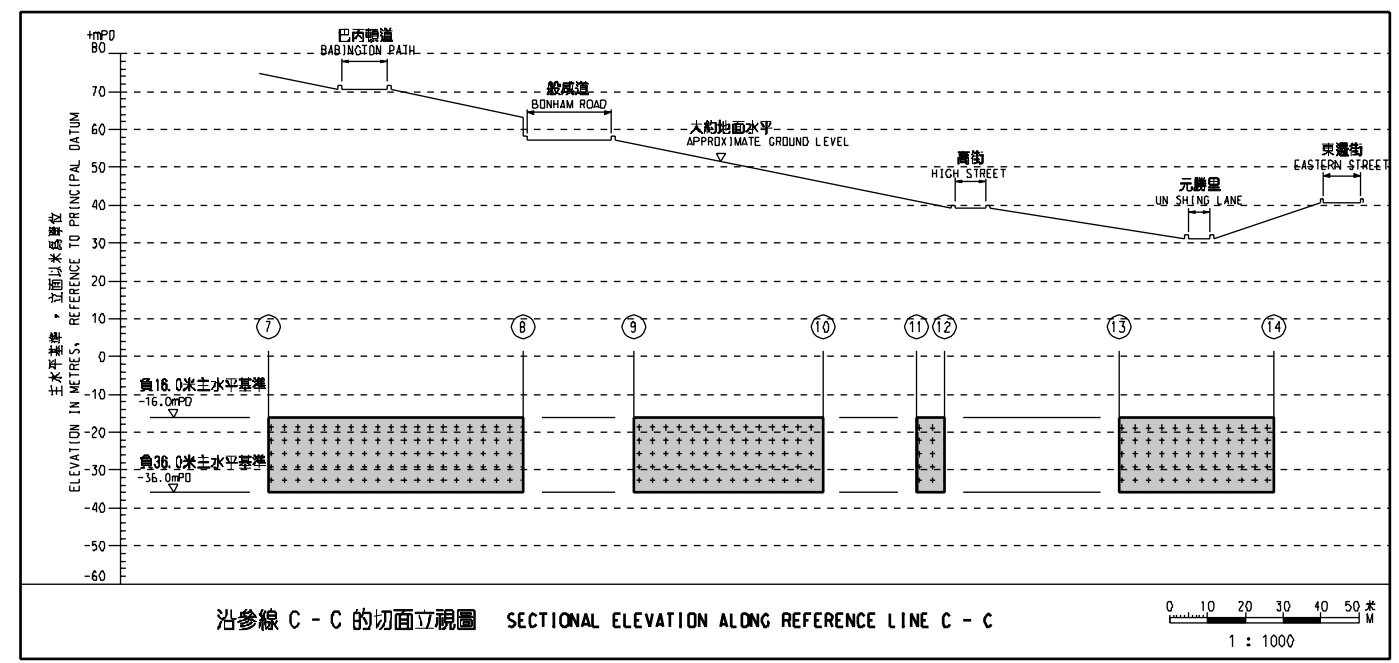

沿參線 C - C 的剖面立視圖 SECTIONAL ELEVATION ALONG REFERENCE LINE C - C

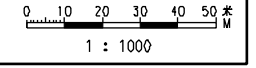

15/18/2887 16:48:40 FACIP:WIL-T05A:CDP:REV:V:Final:110c:8:R:WIL-T05:989/CIP/1027