

圖例 LEGEND

	方案界線 BOUNDARY OF THE SCHEME
	可收回地層的土地 LAND UNDER WHICH UNDERGROUND STRATA MAY BE RESUMED
	可收回地層的地庫 UNDERGROUND STRATA WHICH MAY BE RESUMED
	擬議的鐵路中線 PROPOSED RAILWAY TRACK CENTRE LINE
	現有的鐵路中線 EXISTING RAILWAY TRACK CENTRE LINE
	地段界線 LOT BOUNDARY
	現有的地鐵車站 EXISTING MTR STATION
	參線標記 REFERENCE LINE MARK
	參線 REFERENCE LINE
IL	內地段 INLAND LOT
ML	海旁地段 MARINE LOT
RP	餘地 REMAINING PORTION
S	分段 SECTION
SS	小分段 SUB-SECTION

- 一般說明 GENERAL NOTES**
- 收回地層的細節在圖則第WIL-U10至WIL-U13號顯示。地下鐵地層收回的詳細情況在圖則第WIL-U10至WIL-U13的剖面圖顯示。
 - 收回的地層在圖則第WIL-U09號中以參線G-G的剖面圖顯示。
 - 沿參線的剖面圖顯示的正/負主水平基準均為約數。THE +/- mPDs SHOWN IN THE SECTIONAL ELEVATION ALONG REFERENCE LINE ARE APPROXIMATE.


修訂表 TABLE OF AMENDMENTS

REV	DATE	BY	SUB	APP	DESCRIPTION

林繼雄 LAM CHIU HUNG
 鐵路發展處處長 (1)
 GOVERNMENT ENGINEER/
 RAILWAY DEVELOPMENT (1)
 HIGHWAYS DEPARTMENT

發出日期 DATE OF ISSUE
 圖則名稱 DRAWING TITLE
鐵路條例(第519章)
地下鐵路(「地鐵」) - 西港島線
收回地層圖則 13頁的第6頁
 RAILWAYS ORDINANCE (CHAPTER 519)
 MASS TRANSIT RAILWAY (MTR) - WEST ISLAND LINE
 UNDERGROUND STRATA RESUMPTION PLAN
 SHEET 6 OF 13

圖號 DRAWING NO. WIL-U06
 比例 SCALE 1:1000 (A1)
 或顯示 OR AS SHOWN

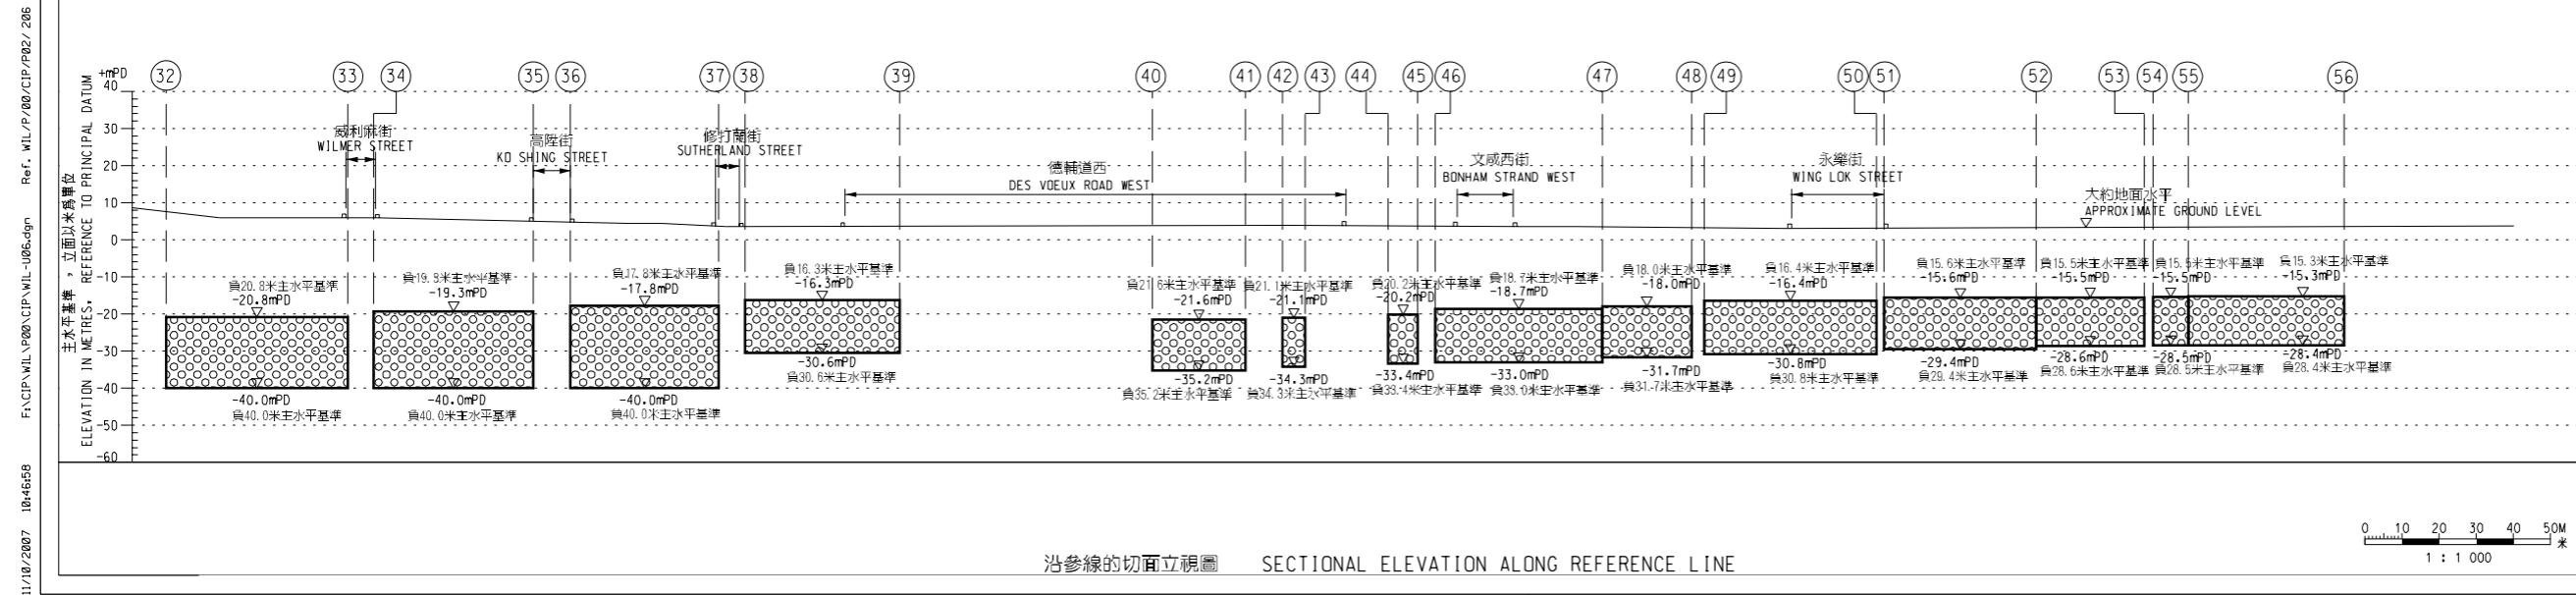

11/10/2007 18:46:59
 F:\CIP\WIL\900\CIP\WIL-U06.dgn
 Ref.: WIL/CP/00/CIP/P02/206