



圖例
LEGEND

收地 / 清拆界限
RESUMPTION / CLEARANCE LIMIT

將予收回的土地
LAND TO BE RESUMED

刪除收地範圍
DELETION OF LAND RESUMPTION AREA

地段界線
LOT BOUNDARY

D.D. 丈量約份
DEMARCATION DISTRICT

RP 餘段
REMAINING PORTION

S. 分段
SECTION



ss. 小分段
SUBSECTION

(P) 部分
PORTION

橙色
COLOURED ORANGE

從收地圖則第TMM3535a號刪除收地範圍後
將予收回土地的面積
Area of land to be resumed after deletion of land resumption area
from Resumption Plan No. TMM3535a

丈量約份 編號 D.D. No.	地段編號 Lot No.	平方米(約數) m ² (about)	平方呎(約數) ft ² (about)
130	780 RP	(P) 116.7	1256
130	812 S.A	(P) 46.1	496
130	826	(P) 245.2	2639

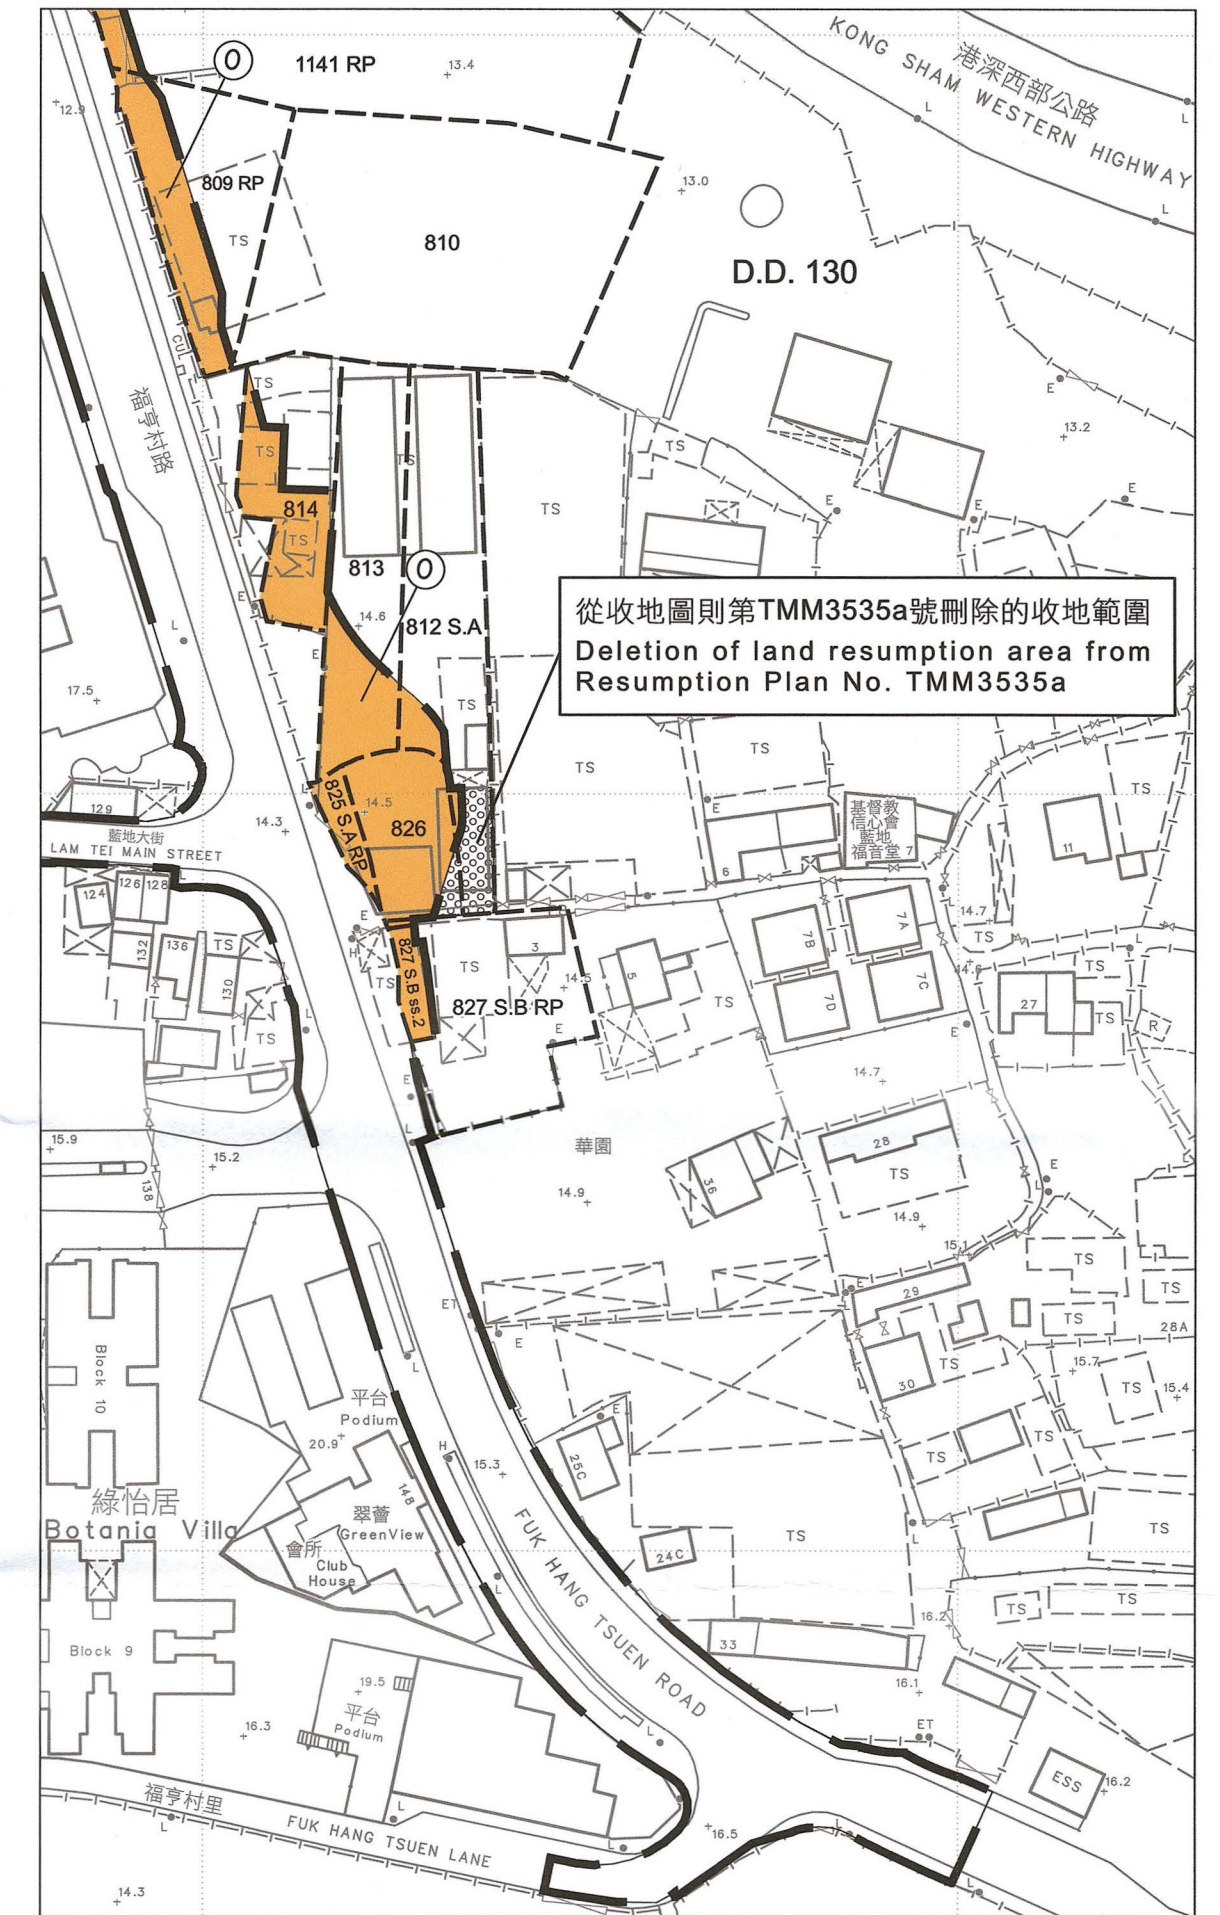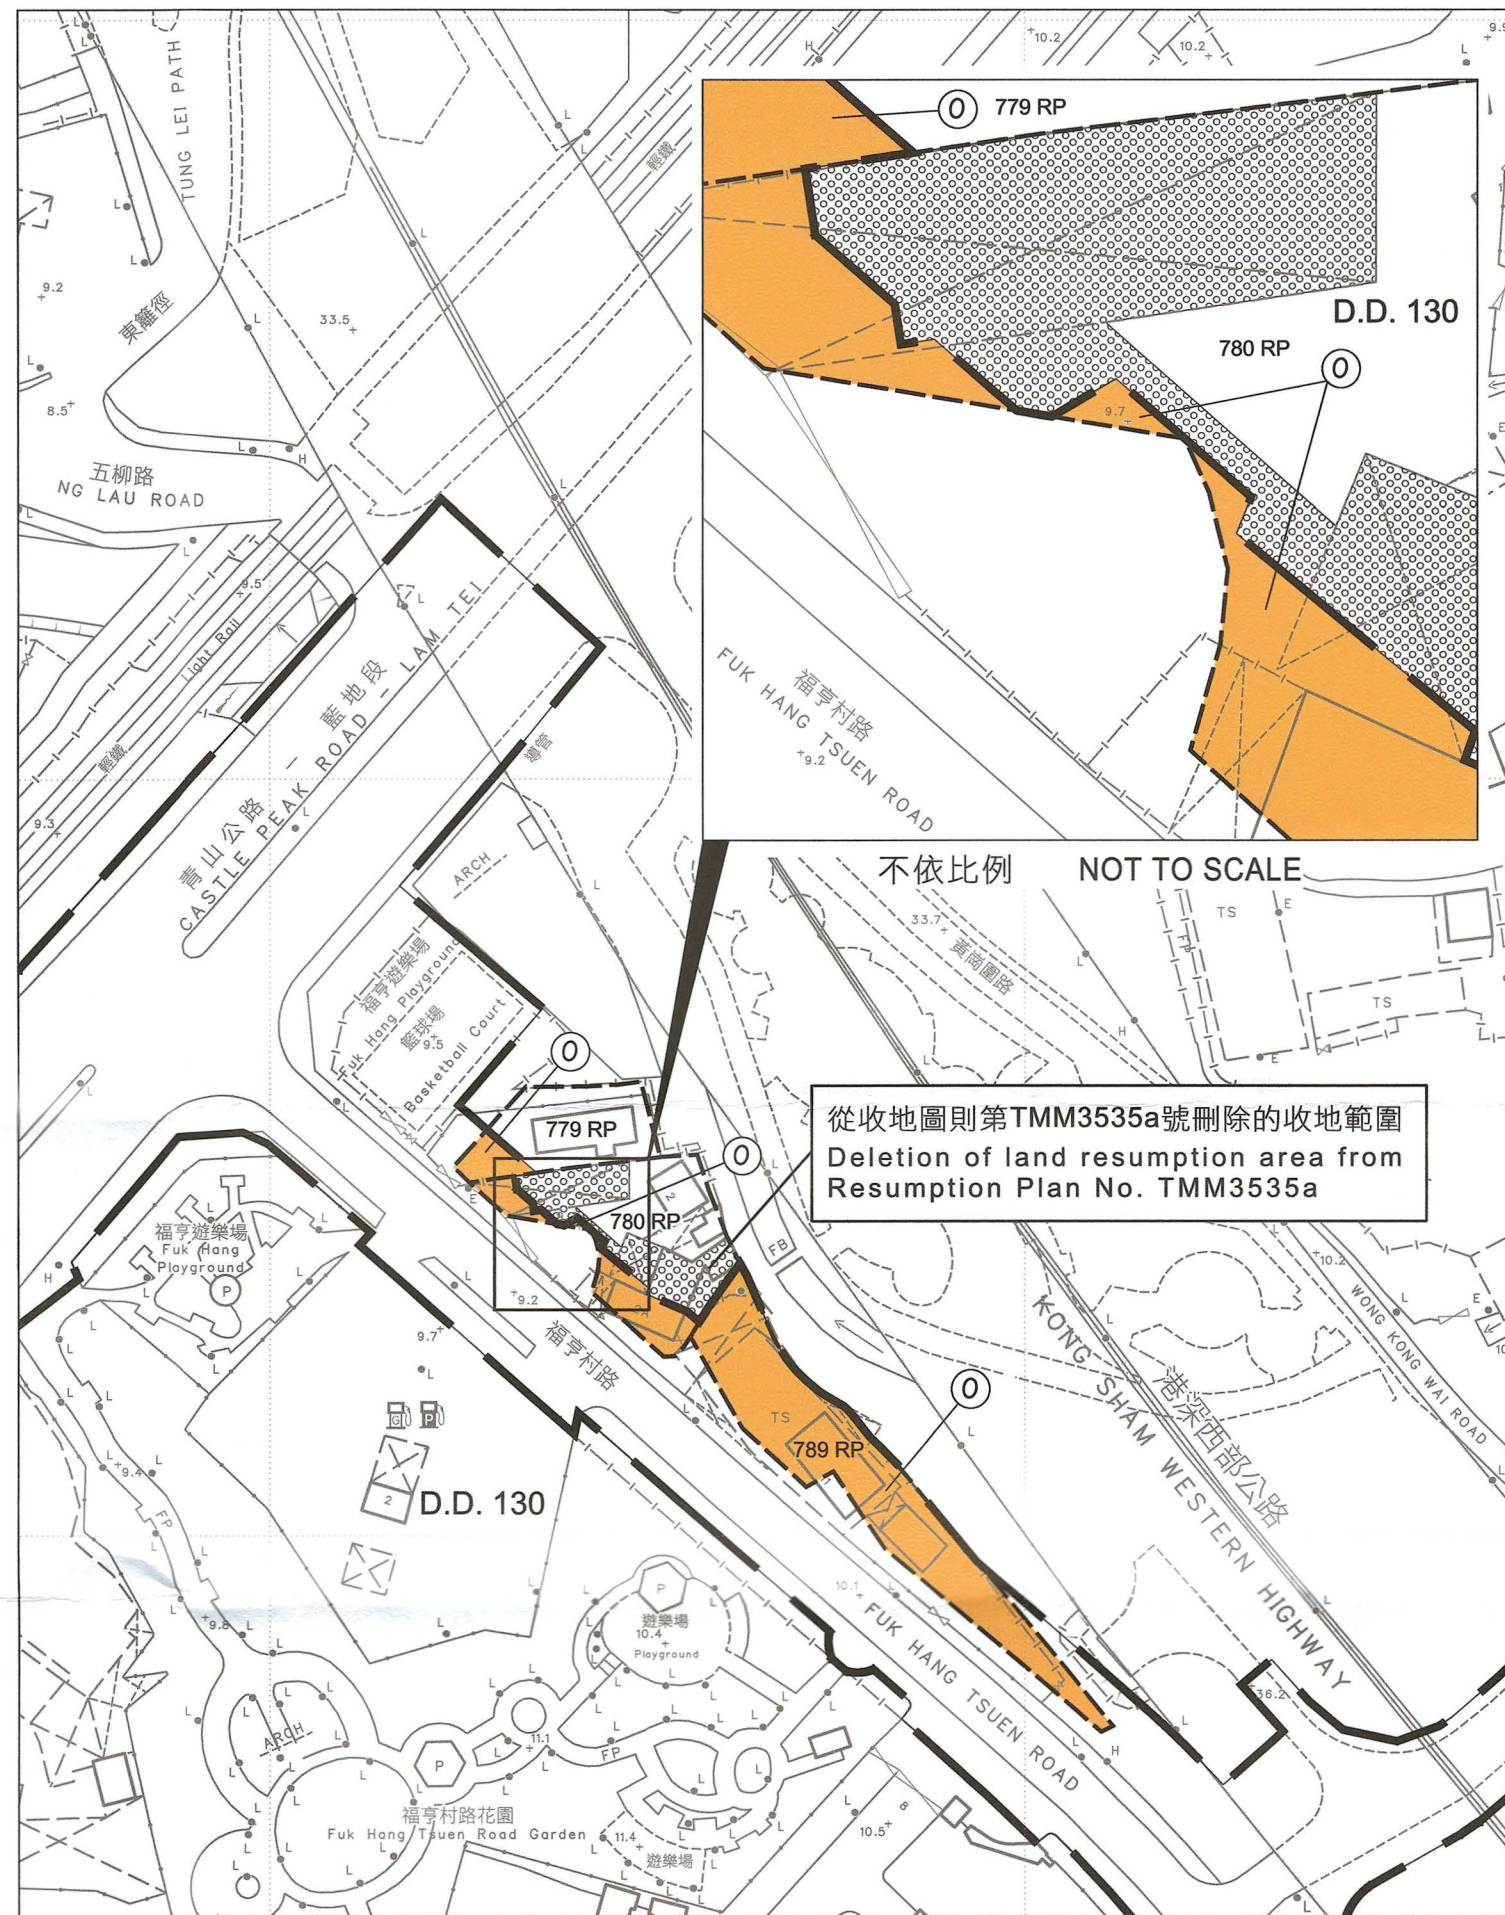

只作識別用 FOR IDENTIFICATION PURPOSES ONLY

(吳雪兒女士 Ms Joyce S. Y. NG)
屯門地政專員 District Lands Officer, Tuen Mun
日期 Date 27 NOV 2020

地政總署 屯門地政處
District Lands Office, Tuen Mun
Lands Department

圖則由屯門測量處繪製
Plan Prepared by District Survey Office, Tuen Mun
© 香港特別行政區政府 版權所有 Copyright reserved - Hong Kong SAR Government

修改收地圖則
道路(工程、使用及補償)條例(第370章)
工務計劃項目第6852TH號
擴闊福亨村路工程
(介乎青山公路 — 藍地段至福亨村里)

MODIFICATION RESUMPTION PLAN
ROADS (WORKS, USE AND COMPENSATION) ORDINANCE (CHAPTER 370)
PWP ITEM No. 6852TH
WIDENING OF FUK HANG TSUEN ROAD
(BETWEEN CASTLE PEAK ROAD — LAM TEI AND FUK HANG TSUEN LANE)

檔案編號 File No. DLOTM 341/CPD/RN/66A & LD DSO/TM/14/4/10

測量圖編號 Survey Sheet No. 6-NW-16D, 17C & 22A

參考圖編號 Reference Plan No. HWDTM101A-SK0052 (路政署) (HyD)

圖則編號 PLAN No. TMM4252